
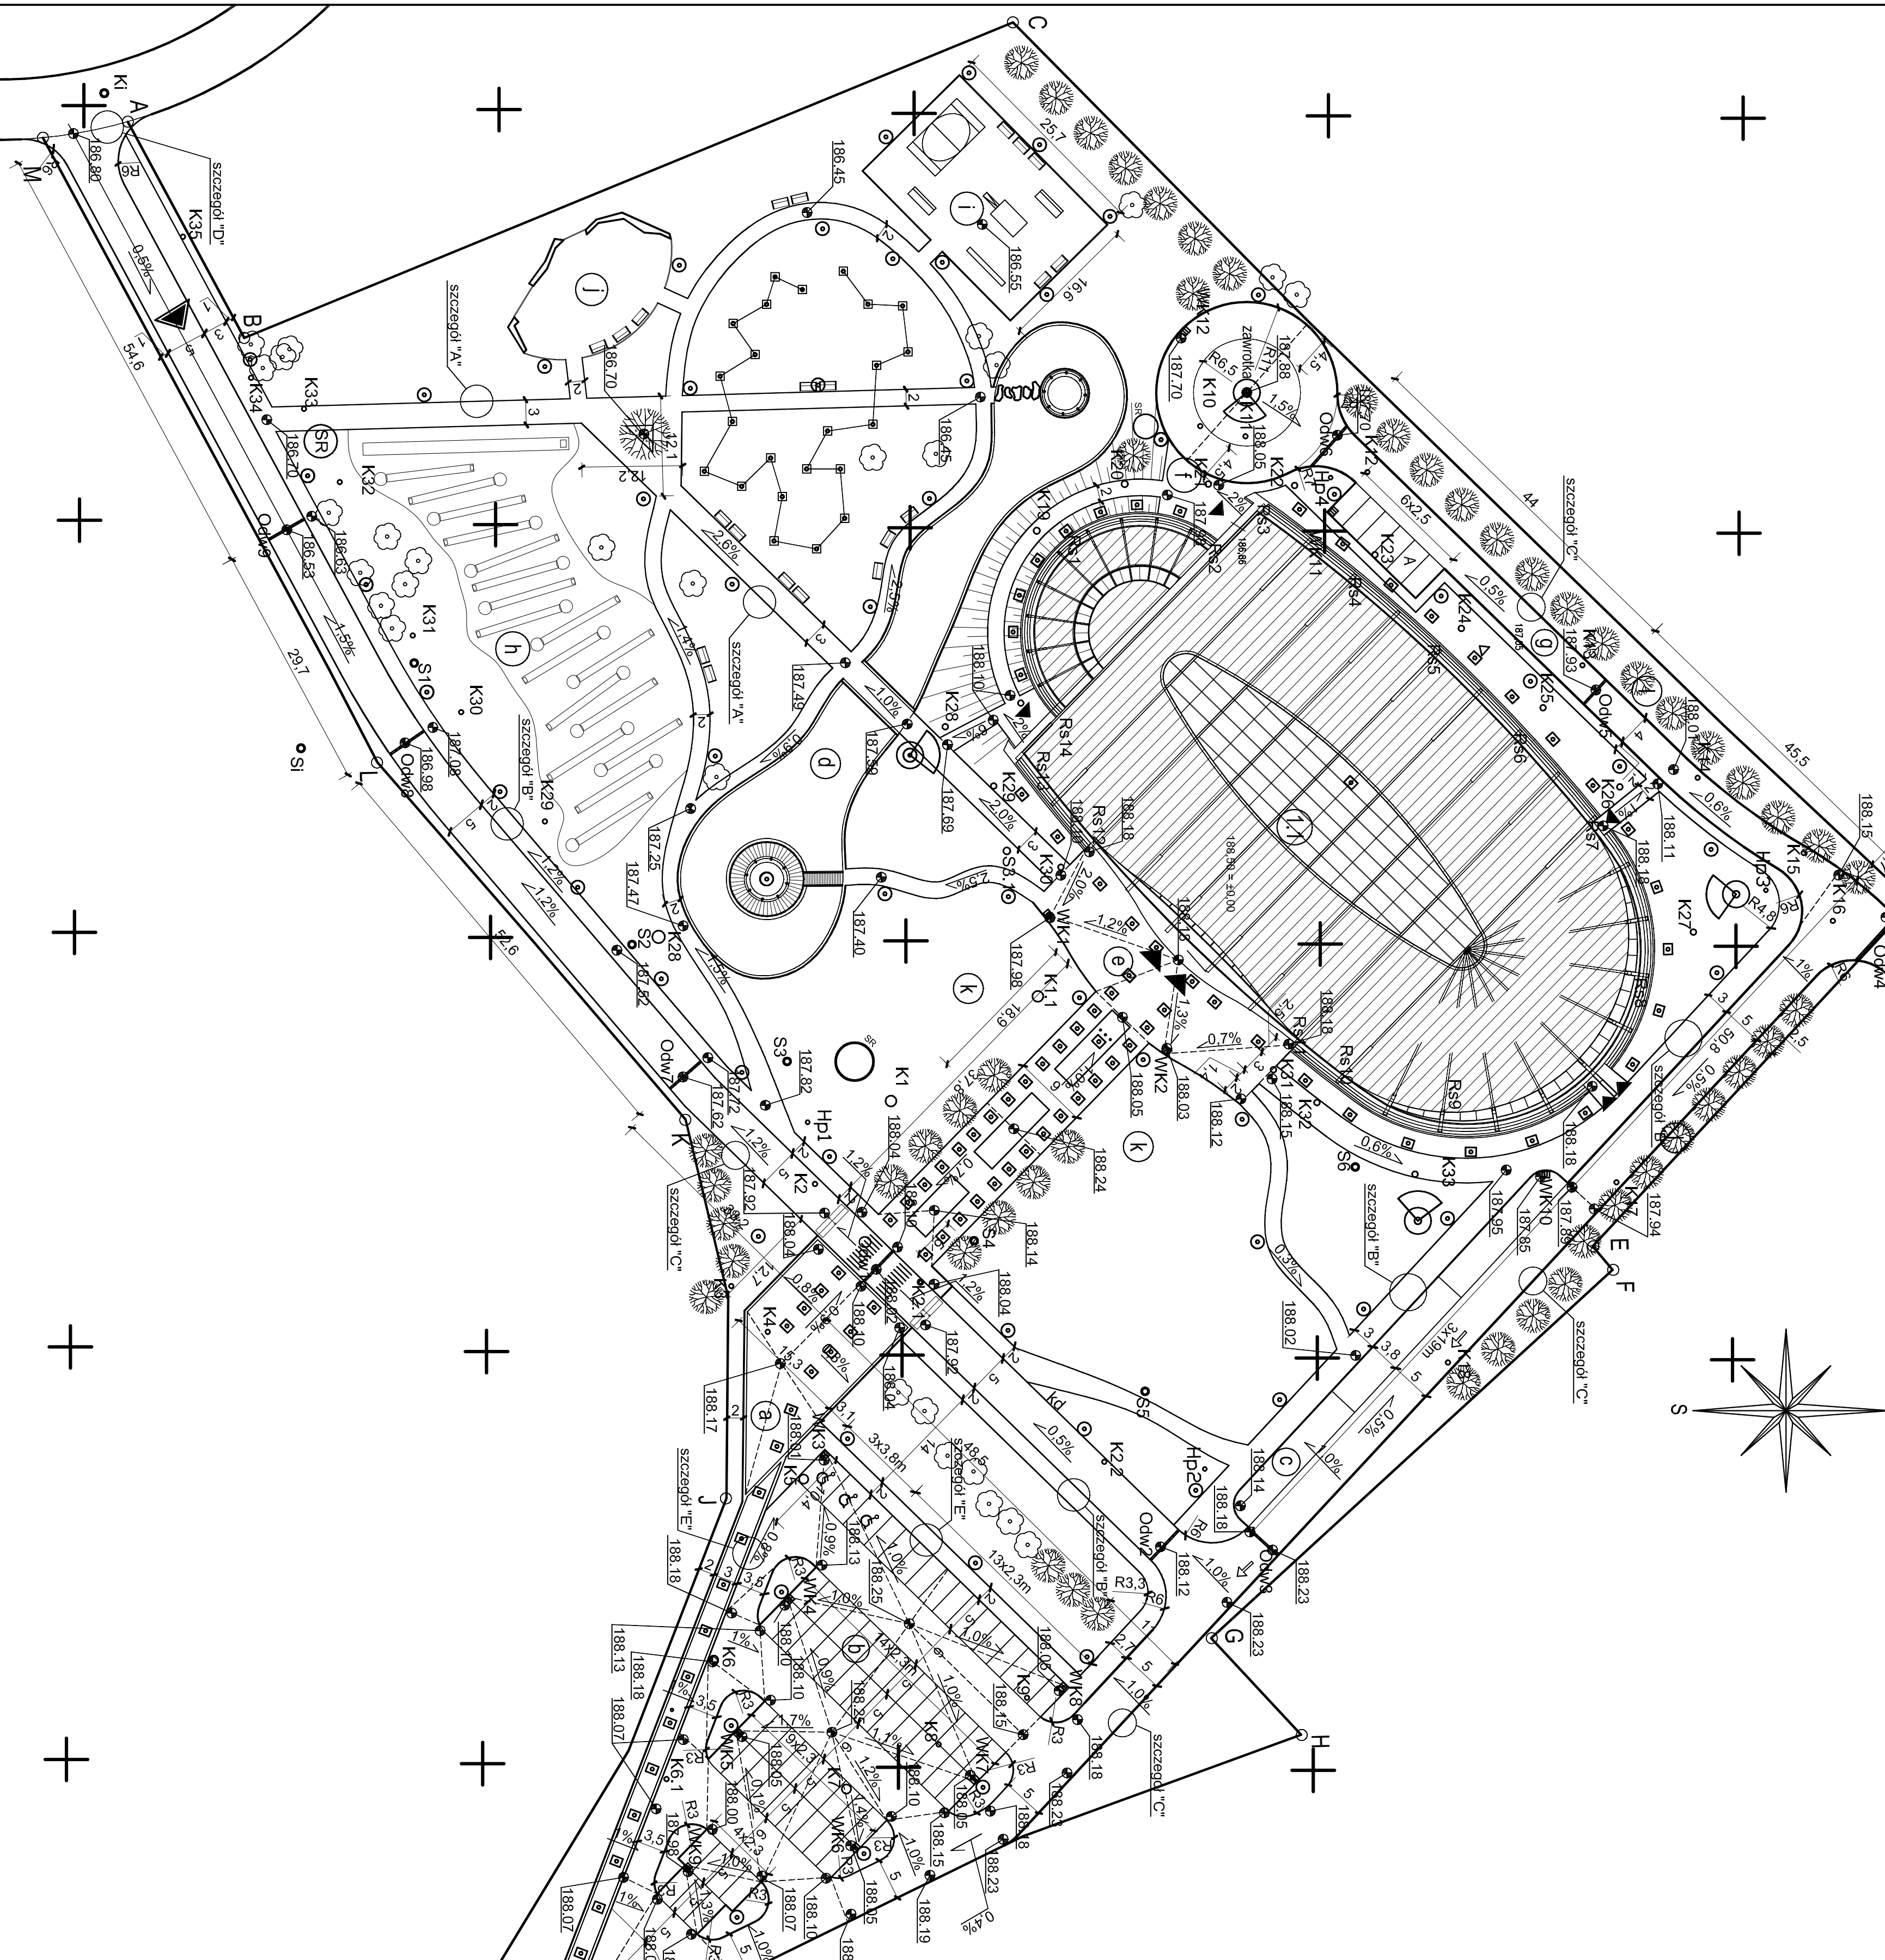


Plan Zagospodarowania terenu – place i chodniki
 skala 1:500

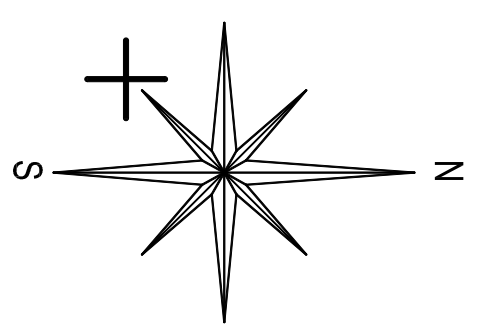

±0.00 = 188.50 - poziom zerowy projektowanego budynku

- K1 - K35 - Projektowane studzienki kanalizacji deszczowej
- S1 - S6 - Projektowane studzienki kanalizacji sanitarnej
- RS1 - RS14 - Ruru snisnutowe przy projektowanym budynku hali
- WK1 - WK12 - Projektowane wniosy drogowe
- OdW1 - OdW9 - Projektowane odwodnienia liniowe
- KI - Istniejące studzienki kanalizacji sanitarnej

LEGENDA

- ABDEFGHIJKLM - zakres opracowania
- ▲ - wjazd na teren ostroška
- ▼ - wejście inne (ewakuacyjne, techniczne, gospodarcze)
- ▲ 188.05 - wejścia główne
- 1% - rzędne projektowanych nawierzchni
- linie zamiana nawierzchni
- spaadek projektowanych nawierzchni
- projektowana instalacja kanalizacji deszczowej
- projektowana instalacja kanalizacji sanitarnej

- tory do minigolfa
- ścianki wspornikowe
- park liniowy

- A - miejsca postojowe dla osób niepełnosprawnych
- B - miejsca widokowa na wyspie

1. Budynek projektowane:
- 1.1 Hala sportowo - widowiskowa
 2. Urządzenia terenowe projektowane:
 - a Plac centralny
 - b Parking na 69 m.p.
 - c Plac parkingowy na 3 m.p. autobusowych
 - d Staw dekoracyjny pełniący funkcję melioracyjną
 - e Plac wejściowy
 - f Plac gospodarczy
 - g Droga pożarowa z kostki betonowej
 - h Pole do minigolfa
 - i Skatepark
 - j Scaenki wspornikowe
 - k Zielon niska ozdobna
 - l Zielon wysoka osłonowo-ozdobna

		Invest-Bau Biuro Projektowo-Budowlano 35-200 Dąbrowa ul. Kamyczynska 142 A tel. 014 88 16 350 fax. 014 88 16 349	
PAWEŁ TIEPŁOW - PRACOWNIA PROJEKTOWA			
Nazwa i adres inwestycji: 04-302 Warszawa, ul. Osowska 27 m.5 Kom. 0-605-952-956 e-mail: tiep@wp.pl		tel. (22) 512 35 60 fax. (22) 512 35 60	
Temat projektu: BUDOWA HALI WIDOWISKOWO-SPORTOWEJ Z OTWARTĄ INFRASTRUKTURĄ SPORTOWO-REKREACYJNĄ W PINCZOWIE			
Nazwa i adres inwestora: PROJEKT ZAGOSPodarowania - PLACE I CHODNIKI		Branża: PRACOWNIA	
Projektował: mgr inż. Paweł Tiepłow		Podpis: [Signature]	
Opracował: mgr inż. Andrzej Białkowski mgr inż. Sławomir Szczygiel		Data: 04.2009	
Sprawdził: [Signature]		Data: 04.2009	