

ZESTAWIENIE POMIESZCZEŃ - PARTER 3198,7m²


L.P.	Zespół funkcjonalny, nazwa pomieszczenia	P.U. [m ²]	posadzka	ściany	sufit	Wys.pom [m]	
1 ZESPÓŁ WEJŚCIOWY, P. OGÓLNE 341,1 m²							
1.1	PRZEDSIÖNEK	8,6	G	Sz	Sz	2,97	
1.2	HALL GŁÓWNY	189,0	G	Tg	-	2,28-6,78	
1.3a	BUFET	10,3	G	Tg	Sp	1,30-2,75	
1.3b	ZAPLECZE BUFETU + WC	14,6	G	Tc	Sp	1,30-2,00	
1.3c	STREFA STOLIKÓW	57,5	G	Tc	Sp	2,35-5,24	
1.4	KIOSK SPRZEDAŻ BILETÓW	9,3	G	Tg	Sp	1,30-2,75	
1.5	SZATNIA	27,8	G	Tg	Sp	1,30-2,75	
1.6	WC MĘSKIE	21,0	G	C	Sp	3,00	
1.7	WC DAMSKIE	17,1	G	C	Sp	3,00	
1.8	SCHÓWEK PORZĄDKOWY	1,6	G	C	Sp	2,00	
1.9	WC DLA NIEPEŁOSPRAWNYCH	4,2	G	C	Sp	3,00	
2 ZESPÓŁ SPORTOWY (ARTYSTYCZNY) 2409,6 m²							
2.1	ARENA SPORTOWA	1288,2	Sp	Tc	Sa	6,8-10,4	
2.2	KOMUNIKACJA	86,3	Sp	Tc	Sa	-	
2.3	SCENA STAŁA	87,3	posad.	Tg	Tc	-	
A	SCENA ROZKŁADANA	52,2	sufit	-	-	-	
2.4	POM. LEKARZA + WC	14,8	G	C	Sp	2,80	
2.5	POMIESZCZ. KULOROWE	10,4	W	Tg	Sp	2,90	
2.6	POM. SEDZIWÓW	18,6	W	Tg	D	2,90	
2.7	KOMUNIKACJA I	10,8	G	Tg	Sp	2,90	
2.8	POM. TRENERÓW	18,6	W	Tg	Sp	2,90	
2.9	POKOJ FROB ARTYSTYCZNYCH	18,4	W	Tg	Sp	2,90	
2.10	WC MĘSKO	5,2	G	C	Sp	2,90	
2.11	SZATNIA TRENERÓW MĘSKA - 11 szafek + WC	10,9	G	C	Sp	2,90	
2.12	SZATNIA TRENERÓW DAMSKA - 11 szafek + WC	10,9	G	C	Sp	2,90	
2.13	WC DAMSKO	5,0	G	C	Sp	2,90	
2.14	MAGAZYN SPRZĘTU SPORTOWEGO	79,4	G	Tc	Tc	3,25	
2.15	SALA SPORTÓW WALKI	239,7	Sw	Tg	Sa	-	
2.15a	POM. TRENERA + WC	12,6	G	Tg/C	Sp	2,90	
2.15b	MAGAZYN	35,2	G	Tg	Sp	2,90	
2.15c	POM. TRENERA + WC	12,6	G	Tg	Sp	2,90	
2.15d	MAGAZYN pras/dzienniki	14,7	G	Tc	-	-	
PREZEBERALNE ZAWODNIKÓW - ZESPÓŁ I							
2.15e	PREZEBERALNA MĘSKA I	17,0	G	C	Sp	2,80	
2.15f	PREZEBERALNA MĘSKA II	13,9	G	C	Sp	2,80	
2.15g	NATRYSKOWA + WC	6 szafek	14,3	G	C	Sp	2,80
2.17a	PREZEBERALNA DAMSKA I	15 szafek	13,9	G	C	Sp	2,80
2.17b	PREZEBERALNA DAMSKA II	15 szafek	13,9	G	C	Sp	2,80
2.17c	NATRYSKOWA + WC	6 szafek	14,3	G	C	Sp	2,80
PREZEBERALNE ZAWODNIKÓW - ZESPÓŁ II							
2.18a	PREZEBERALNA MĘSKA I	15 szafek	13,9	G	C	Sp	2,80
2.18b	PREZEBERALNA MĘSKA II	15 szafek	13,9	G	C	Sp	2,80
2.18c	NATRYSKOWA + WC	6 szafek	14,3	G	C	Sp	2,80
2.19a	PREZEBERALNA DAMSKA I	15 szafek	13,9	G	C	Sp	2,80
2.19b	PREZEBERALNA DAMSKA II	15 szafek	13,9	G	C	Sp	2,80
2.19c	NATRYSKOWA + WC	6 szafek	14,3	G	C	Sp	2,80
2.20	WC DAMSKII	2,8	G	C	Sp	2,80	
2.21	WC MĘSKO I	4,5	G	C	Sp	2,80	
2.22	WC DAMSKO II	2,8	G	C	Sp	2,80	
2.23	WC DAMSKO III	2,8	G	C	Sp	2,80	
2.24	WC MĘSKO II	4,5	G	C	Sp	2,80	
2.25	WC DAMSKO IV	2,8	G	C	Sp	2,80	
2.26	PRZEDSIÖNEK	5,2	G	Tg	Sp	2,80	
2.27	KOMUNIKACJA II	116,44	G	Tg	Sp	2,80	
3 ZESPÓŁ PERSONELU I ADMINISTRACJI 428,3 m²							
3.1	SEKRETARIAT	15,4	W	Tg	-	-	
3.2	POKOJ DYREKTORA	15,4	W	Tg	-	-	
3.3	SALA SPOTKAŃ	15,4	W	Tg	-	-	
3.4	DZIAŁ ORGANIZACJI	15,4	W	Tg	-	-	
3.5	DZIAŁ FINANSOWY	15,4	W	Tg	-	-	
3.6	GŁÓWNA KSIĘGOWA	15,4	W	Tg	-	-	
3.7	DZIAŁ TECHNICZNY	15,4	W	Tg	-	-	
3.8	POKOJ ŚNIADANIOWY	15,4	G	Tg/C	-	-	
3.9	SALA KONFERENCYJNA	85,2	W	Tg	Sp	3,00	
3.10	ANEKS KUCHENNY	3,5	-	C	-	2,80	
3.11	KOMUNIKACJA	136,6	G	Tg	Sp	3,00	
3.12	WC MĘSKIE	5,0	G	C	Sp	2,80	
3.13	WC DAMSKIE	3,0	G	C	Sp	2,80	
3.14	PRZEDSIÖNEK	19,7	G	Tg	Sp	2,80	
3.15	POM. OCHRONY	10,7	G	Tg	Sp	2,80	
3.16	POM. SPRZĄDZACZKI	19,1	G	C	Sp	2,80	
3.17	SMIETNIK + SPRZĘT OGRODNICZY	20,6	G	C	Sp	2,80	
4 POMIESZCZENIA TECHNICZNE 19,7 m²							
4.1	WYDOMOZIERZ	11,2	G	Tc	-	-	
4.2	PRZYŁĄCZE ELEKTRYCZNE	8,5	G	Tc	Sp	2,50	

Legenda oznaczeń w tabeli "Zestawienie pomieszczeń"

Posadzki:
 G - gres
 Sp - sportowa (arena)
 Sw - sportowa wylewana
 W - wykładzina dywanowa
 B - betonowa

Ściany:
 C - ceramika
 Tg - tynk gipsowy
 Tc - tynk cementowo-wapienny
 Sz - szlarka aluminiowa + szkło

Sufity:
 Sp - sufit podwieszony
 Spa - sufit podwieszony akustyczny, między dźwigarami
 Sz - szlarka aluminiowa + szkło bezpieczne

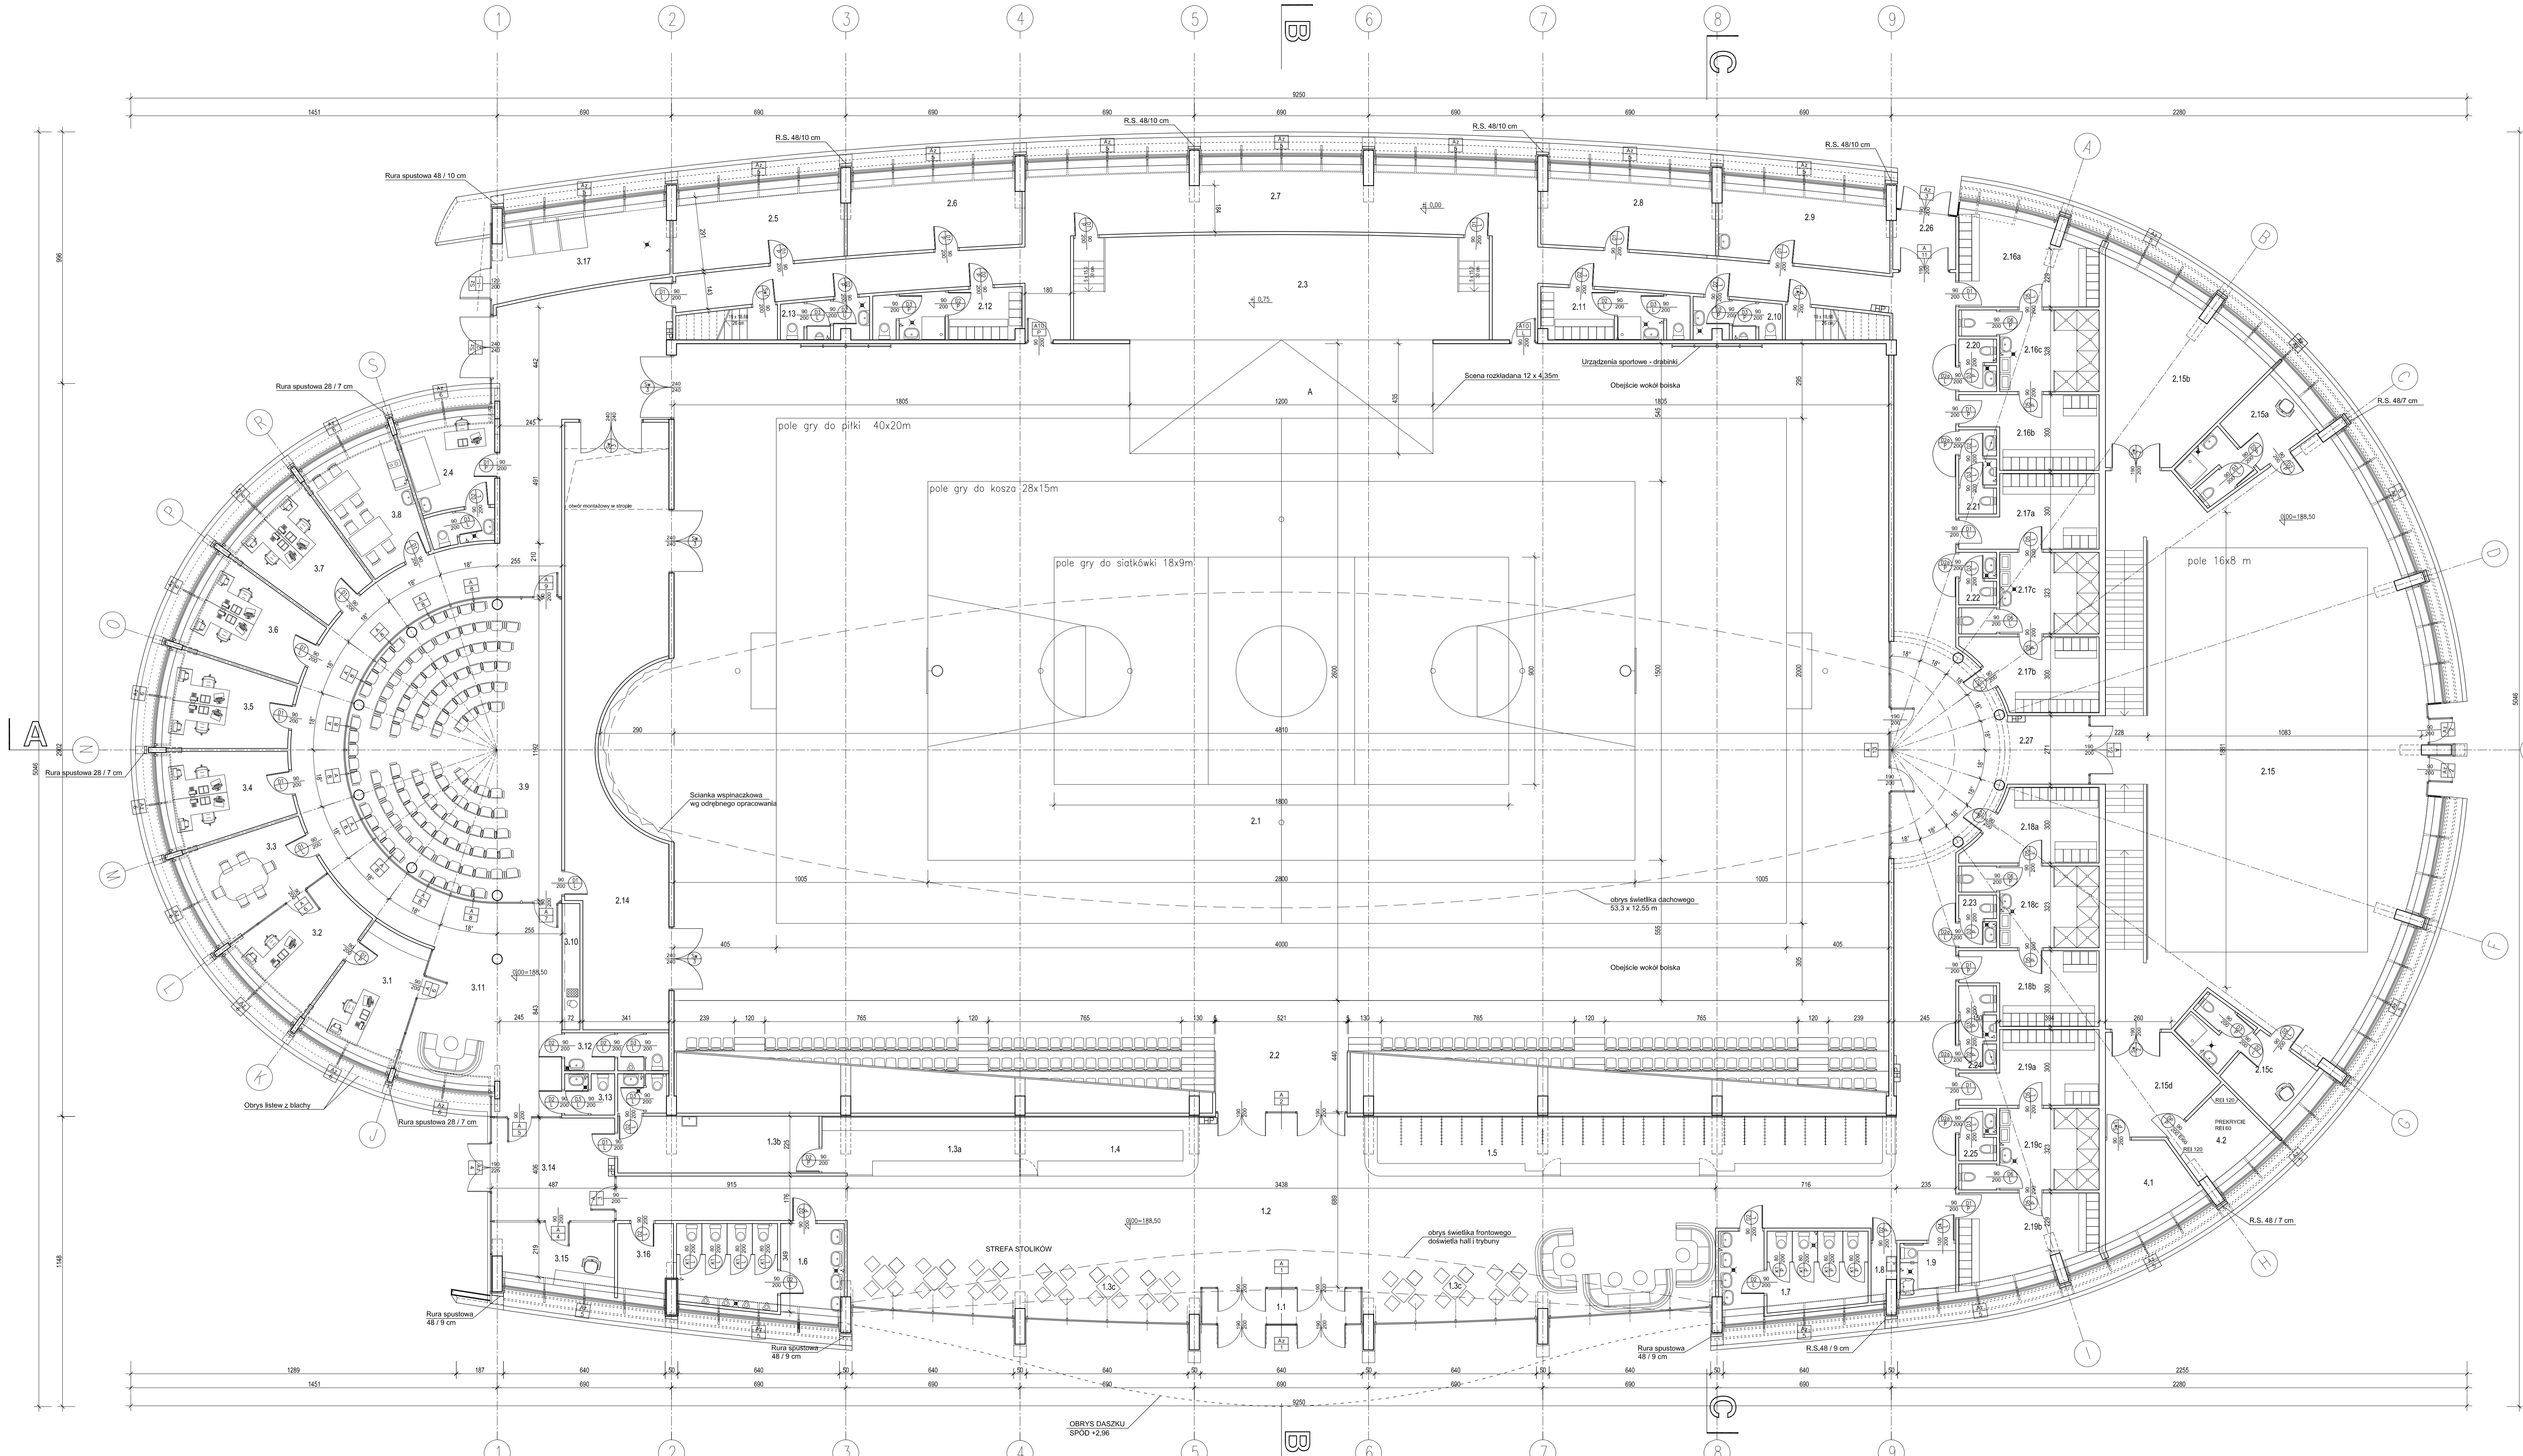

Paweł TIEPŁOW - PRACOWNIA PROJEKTOWA
 ul. Dąbrowska 27 m.3 41-500 Pinczów
 tel./fax (0) 81 47 11 11
 e-mail: tiep@wp.pl

AMATOR: **POWIAT PINCZÓW**
 STAROSTWO POWIATOWE W PINCZOWIE
 ul. Zacisze 5 28-400 Pinczów

TEMA: **HALA WIDOWISKOWO-SPORTOWA w Pinczowie**

GŁÓWNY PROJEKTANT: **Paweł TIEPŁOW** POPS
 arch. PAWEŁ TIEPŁOW
 PROJEKTOWAŁ: **Magdalena Wasilewska**
 arch. ROMAN OWCZAREK POPS

SPRZĄDZIŁ: **arch. ROMAN OWCZAREK** POPS

BRANŻA: ARCHITEKTURA DATA: 06.2009
 FAZA: PROJEKT BUDOWLANY SKALA: 1:100
 NAZWA RYSUNKU: NR RYSUNKU:

RZUT PARTERU A-1