
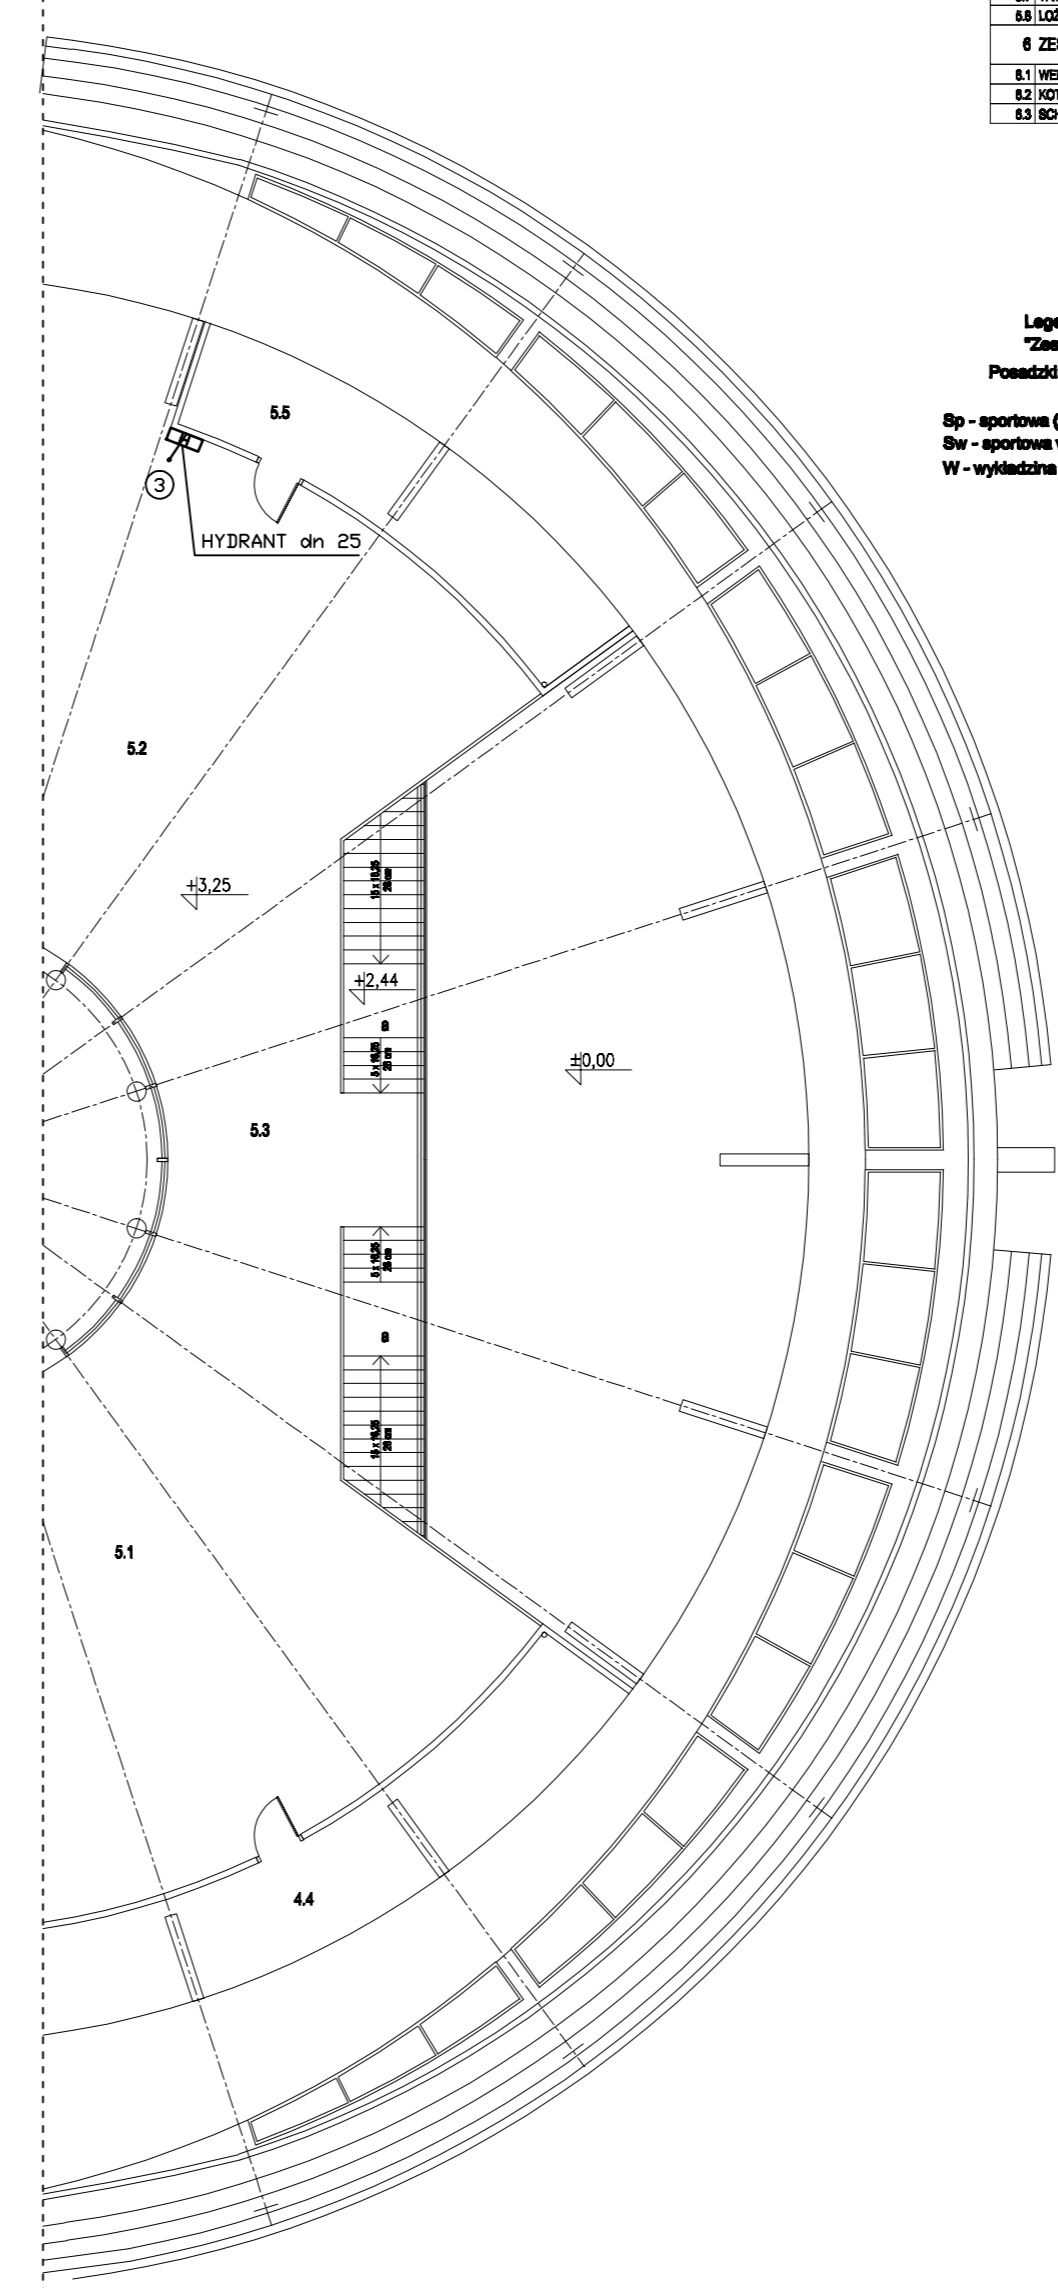


ZESTAWIENIE POMIESZCZEŃ - PIĘTRO 882,3m²

L.P. Zespół funkcjonalny, nazwa pomieszczenia	Pj [m ²]	posadzka	ściany	sufit	wyż. pom. [m]
5 ZESPÓŁ SPORTOWY 843,7 m²					
5.1 SALA FITNESS	100,0	Sw	Tg	St	-
5.2 SIŁOWNIA	108,0	Sw	Tg	St	-
5.3 HALL	44,3	Sw	Tg	-	-
5.4 SCHODY	22,8	G	Tg	-	-
5.5 MAGAZYN	31,6	G	Tc	-	-
5.6 MAGAZYN	8,5	G	Tg	Sp	1,30-2,78
5.8 SCHODY do sali fitness	7,5	G	Tg	-	-
5.7 TRYBUNA	364,3	G	Tc	St	-
5.8 LOŻA KOMENTATORÓW	17,1	G	TgSz	Sz	3,00
6 ZESPÓŁ SPORTOWY 235,0 m²					
6.1 WENTYLATORNA	177,8	B	Tc	-	-
6.2 KOTŁOWNIA	61,8	B	Tc	Tc	2,78-3,30
6.3 SCHODY	7,2	G	Tc	-	-

- Legenda oznaczeń w tabeli "Zestawienie pomieszczeń"**
- Posadzki:**
 Sp - sportowa (arena)
 Sw - sportowa wylewana
 W - wykładzina dywanowa
- Ściany:**
 C - czeramika
 Tg - tynk gipsowy
 Tc - tynk cementowo-wapienny
 Sz - akusyryka aluminiowa + szkło
- Sufity:**
 Sp - sufit podwieszony
 Spa - sufit podwieszony akustyczny, między dźwigarami
 Sz - akusyryka aluminiowa + szkło bezpieczne

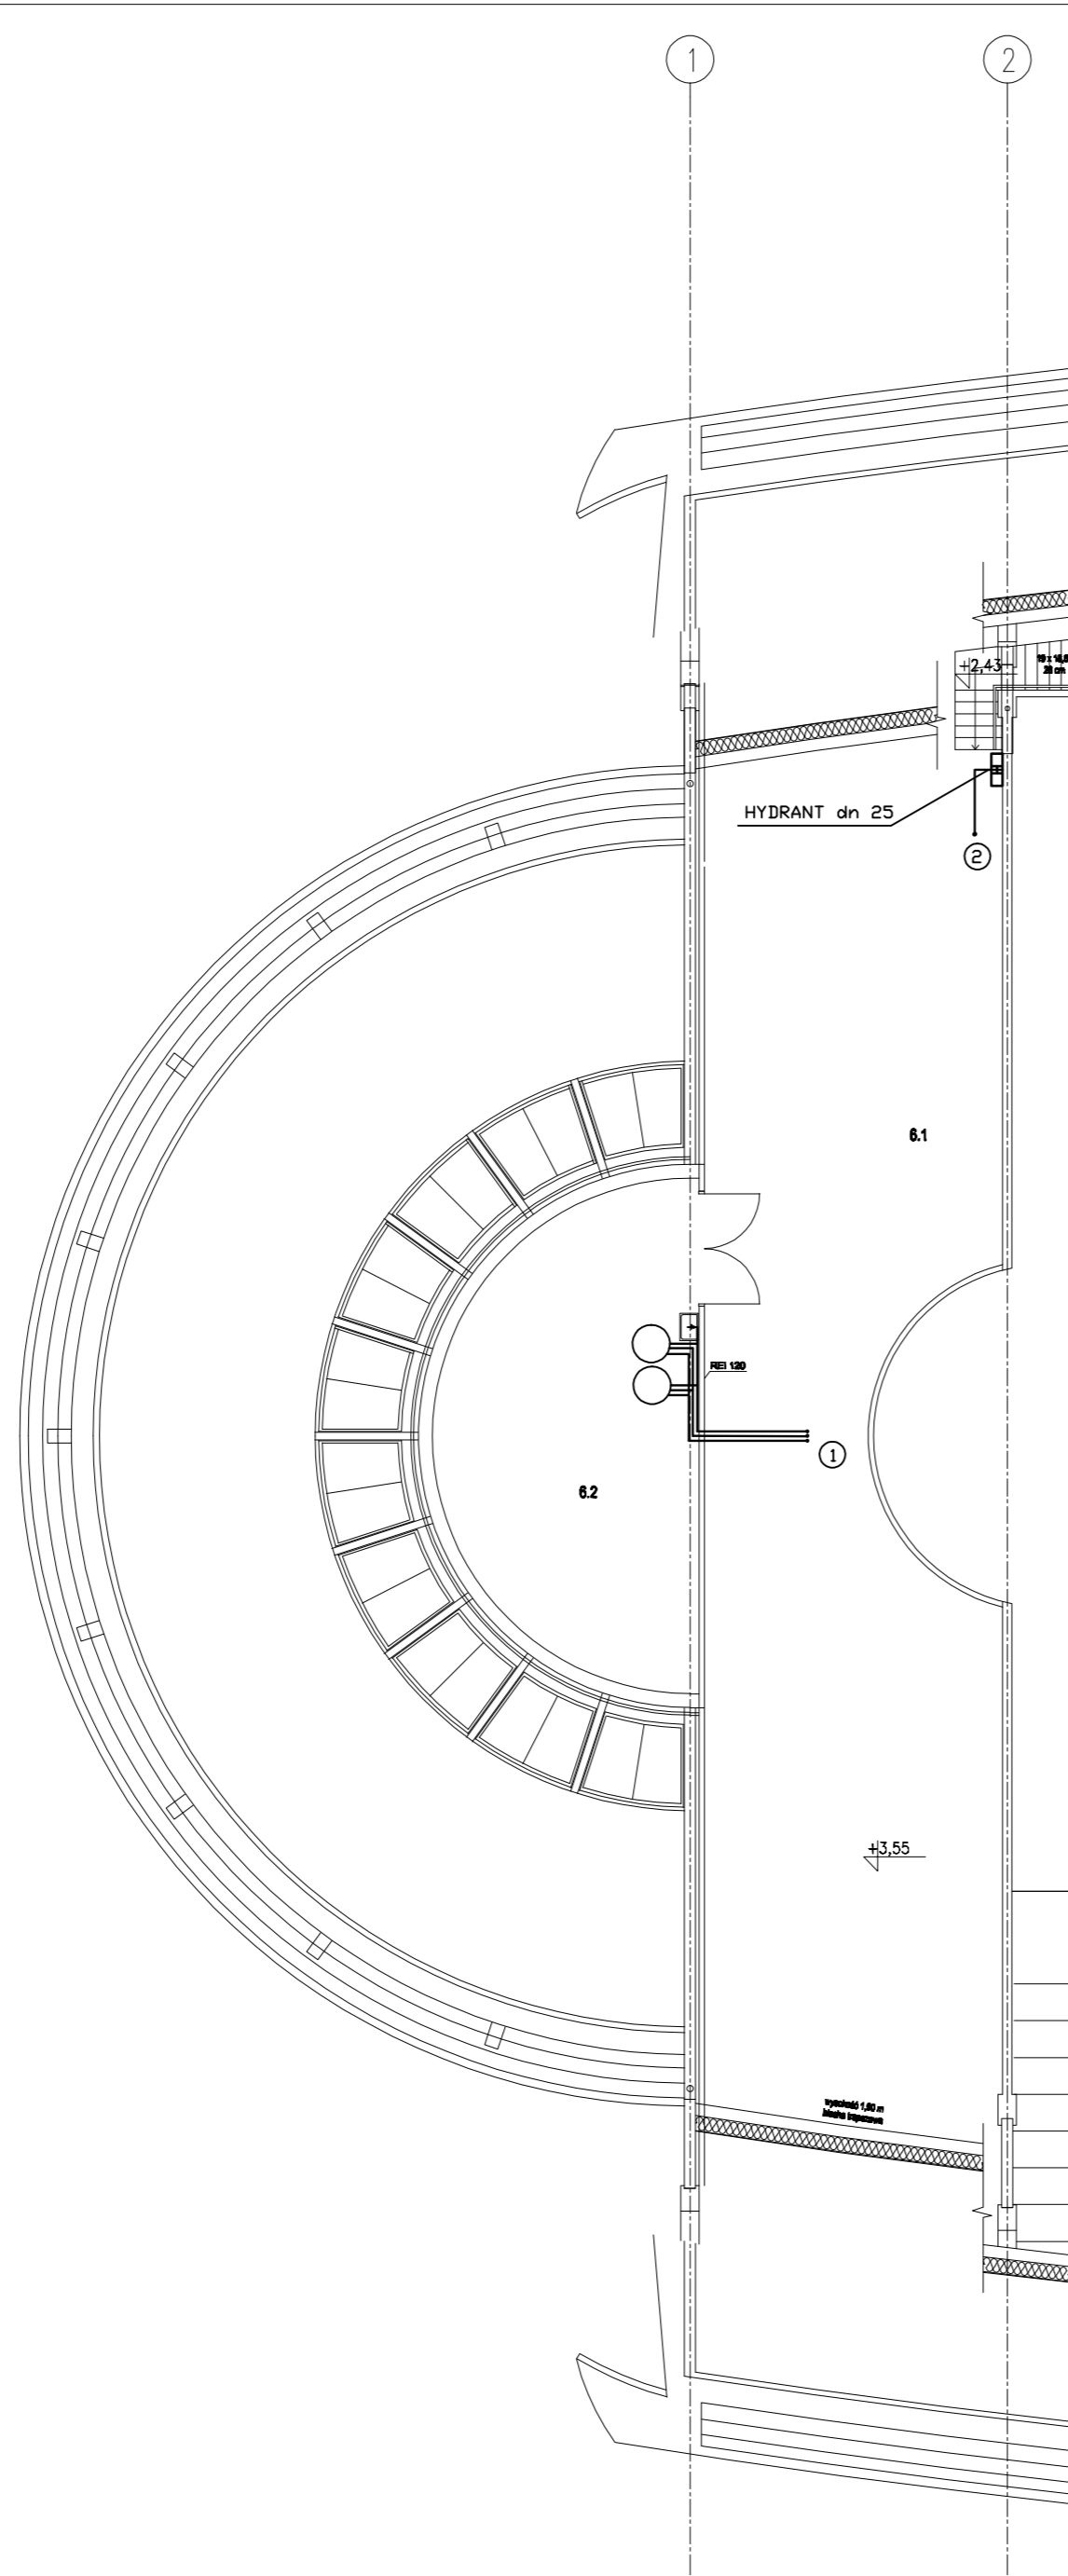

inwest B A U Inwest-Bau
 Biuro Projektowo-Budowlane
 39-200 Dębica ul. Kawęczyska 142 A tel. 0-14 66 16 300 fax. 0-14 66 10 548

PAWEŁ TIEPŁOW - PRACOWNIA PROJEKTOWA
 04-302 Warszawa, ul. Osowska 27 m.5 tel. (22) 612 36 60 kom. 0-608-052-956 e-mail: tiepłow@wp.pl

Nazwa i adres inwestycji: BUDOWA HALI WIDOWISKOWO-SPORTOWEJ Z OTWARTĄ INFRASTRUKTURĄ SPORTOWO-REKREACYJNĄ W PINCZOWIE	Nr projektu: 16/2008
Temat rysunku: RZUT PIĘTRA - WODA	Strona: WODA
Projektował: Inż. Kacimierz Libyński	Skala: 1:100
Opracował: mgr Inż. Wojciech Pielniak	Data: 08.2008
Sprawił: mgr Inż. Jan Kubiś	