


BUDYNEK C - ŁĄCZNIK, BUDYNEK D - KUCHNIA

RZUT WYSOKIEGO PARTERU poz. ±0,00 skala 1:50

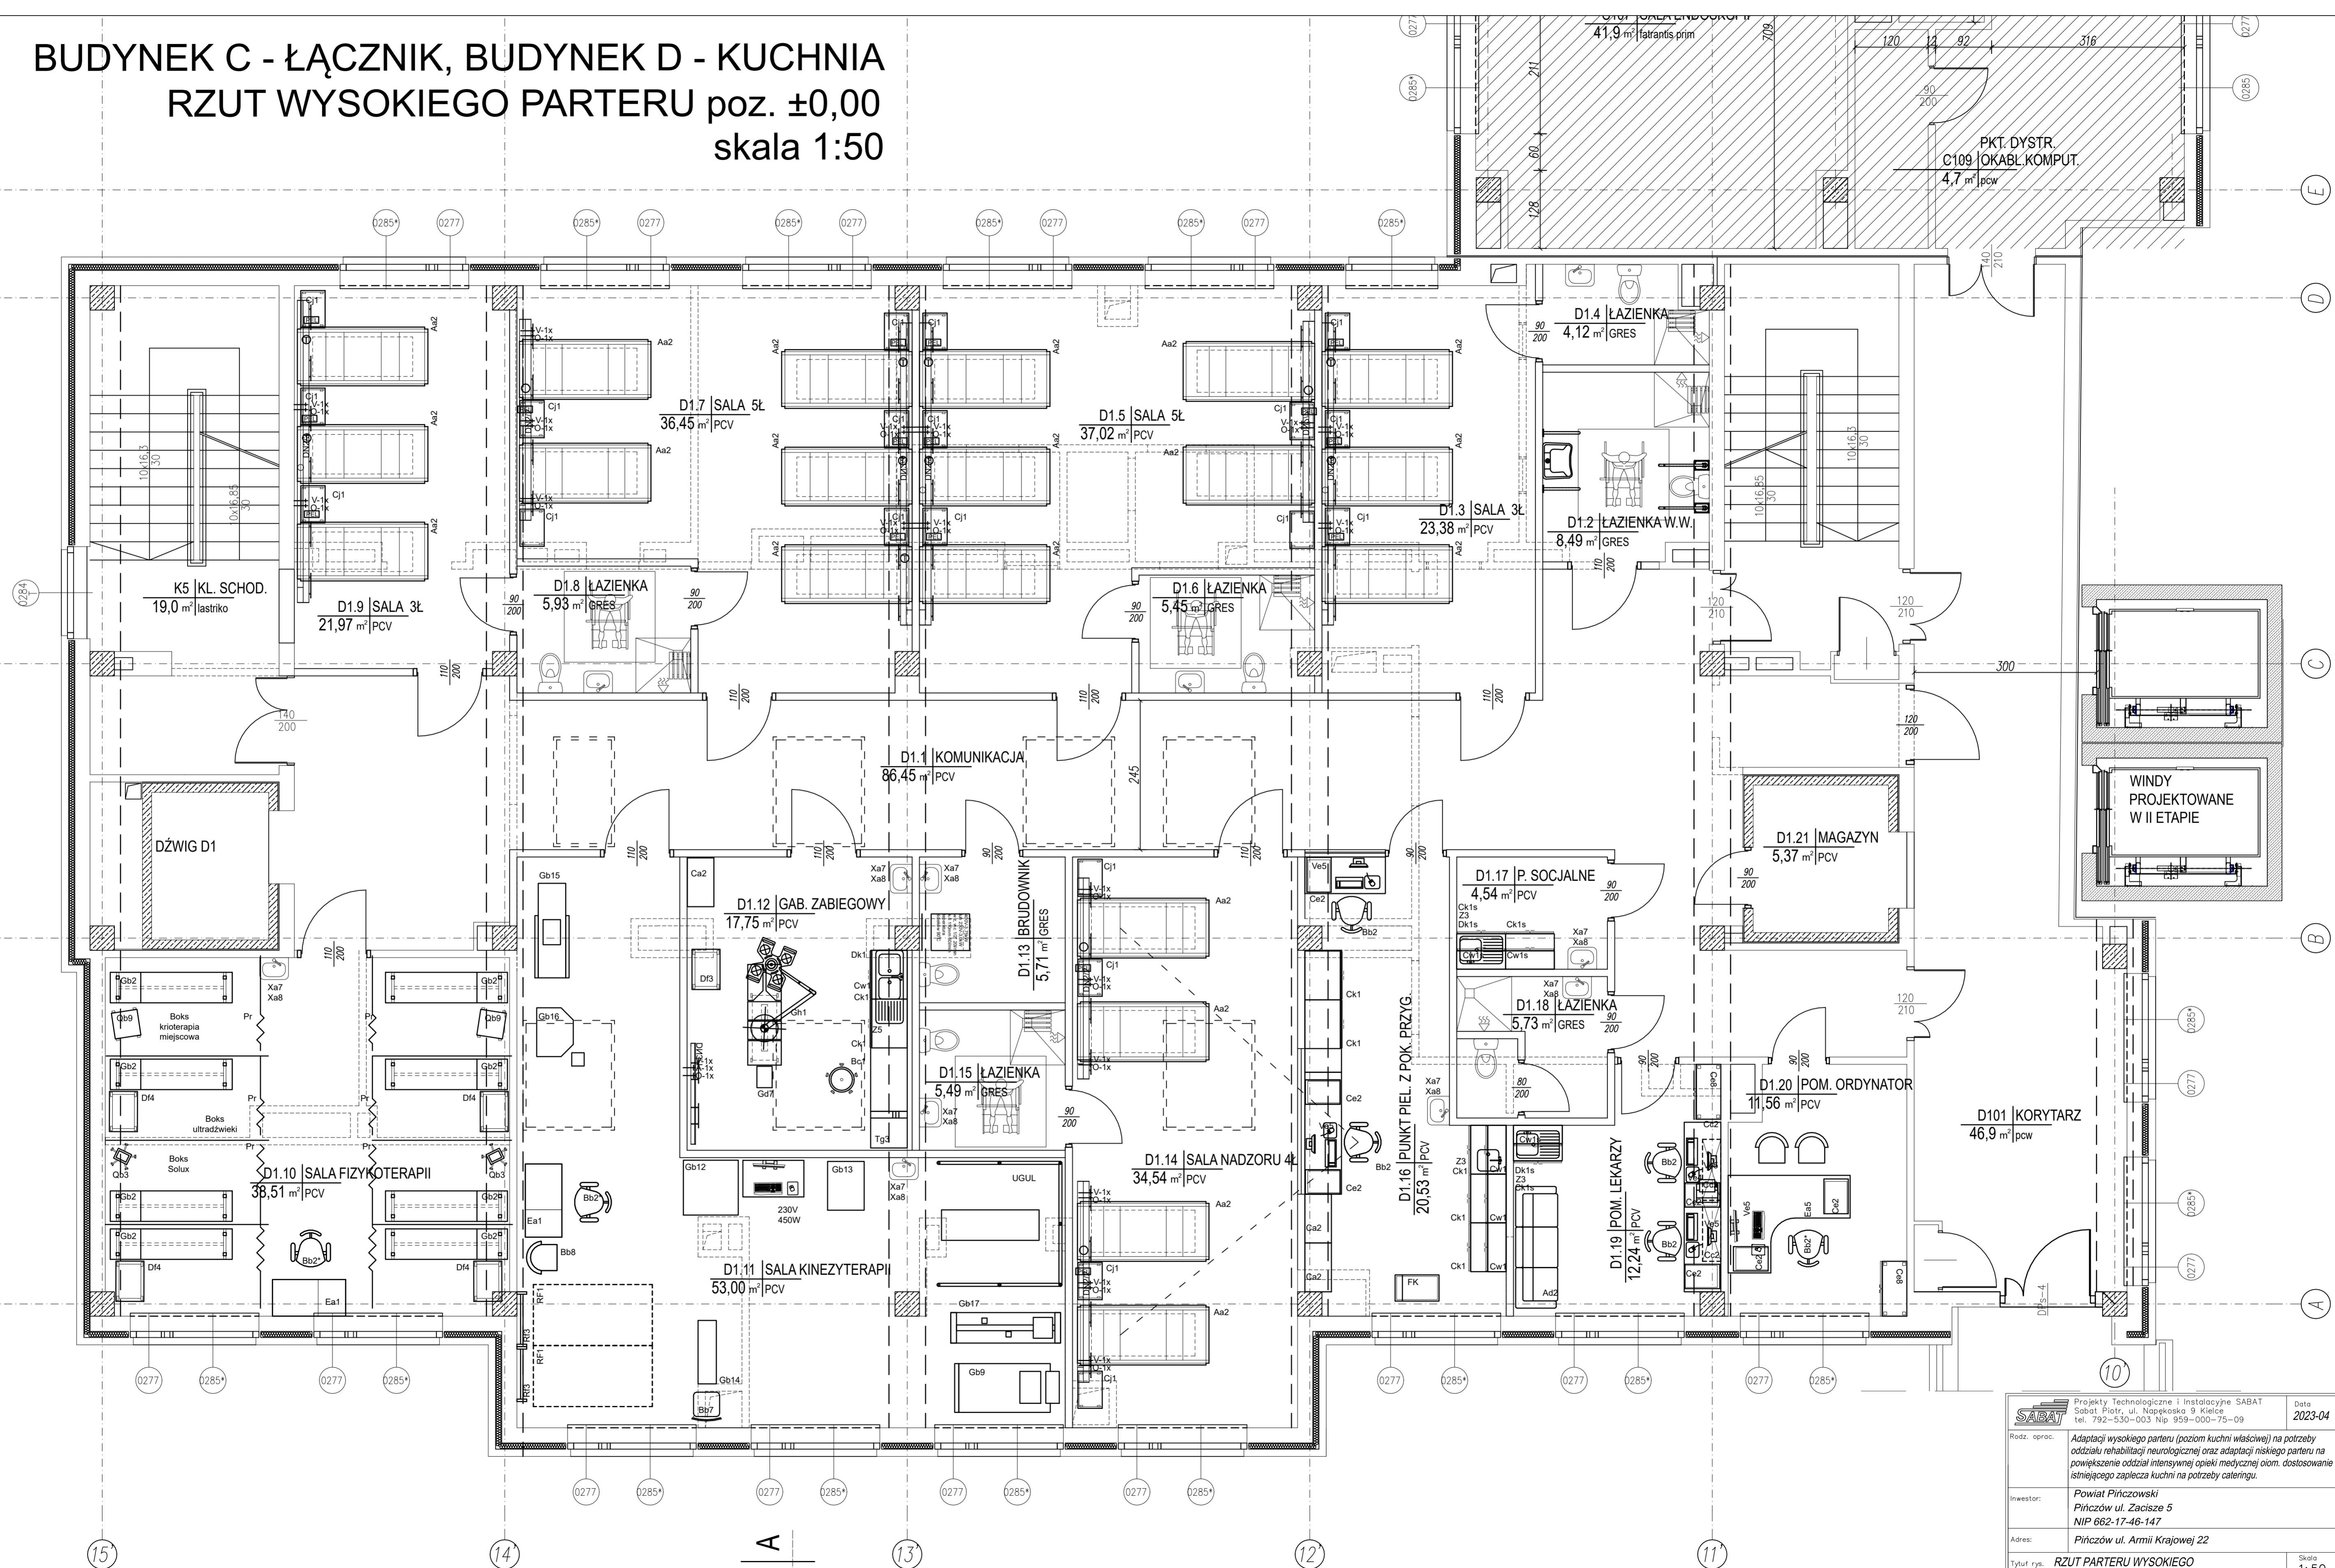

| | | | |
|--------------|--|---|-----------------|
| | | Projekty Technologiczne i Instalacyjne SABAT Sobót Piłczyński, ul. Napekowska 9 Kielce tel. 792-530-003 Nip 959-000-75-09 | Data 2023-04 |
| Rodz. oprac. | | Adaptacji wysokiego parteru (poziom kuchni właściwej) na potrzeby oddziału rehabilitacji neurologicznej oraz adaptacji niskiego parteru na powiększenie oddziału intensywnej opieki medycznej oim. dostosowanie istniejącego zaplecza kuchni na potrzeby cateringu. | |
| Inwestor: | | Powiat Pińczowski Pińczów ul. Zacisze 5 NIP 662-17-46-147 | |
| Adres: | | Pińczów ul. Armii Krajowej 22 | |
| Tytuł rys. | | RZUT PARTERU WYSOKIEGO | |
| Projektant: | | mgr inż. Piotr Sobót | |
| Skala | | 1:50 | |
| Nr rys. | | 2 | |