





Rzut Fundamentów
Skala 1:25

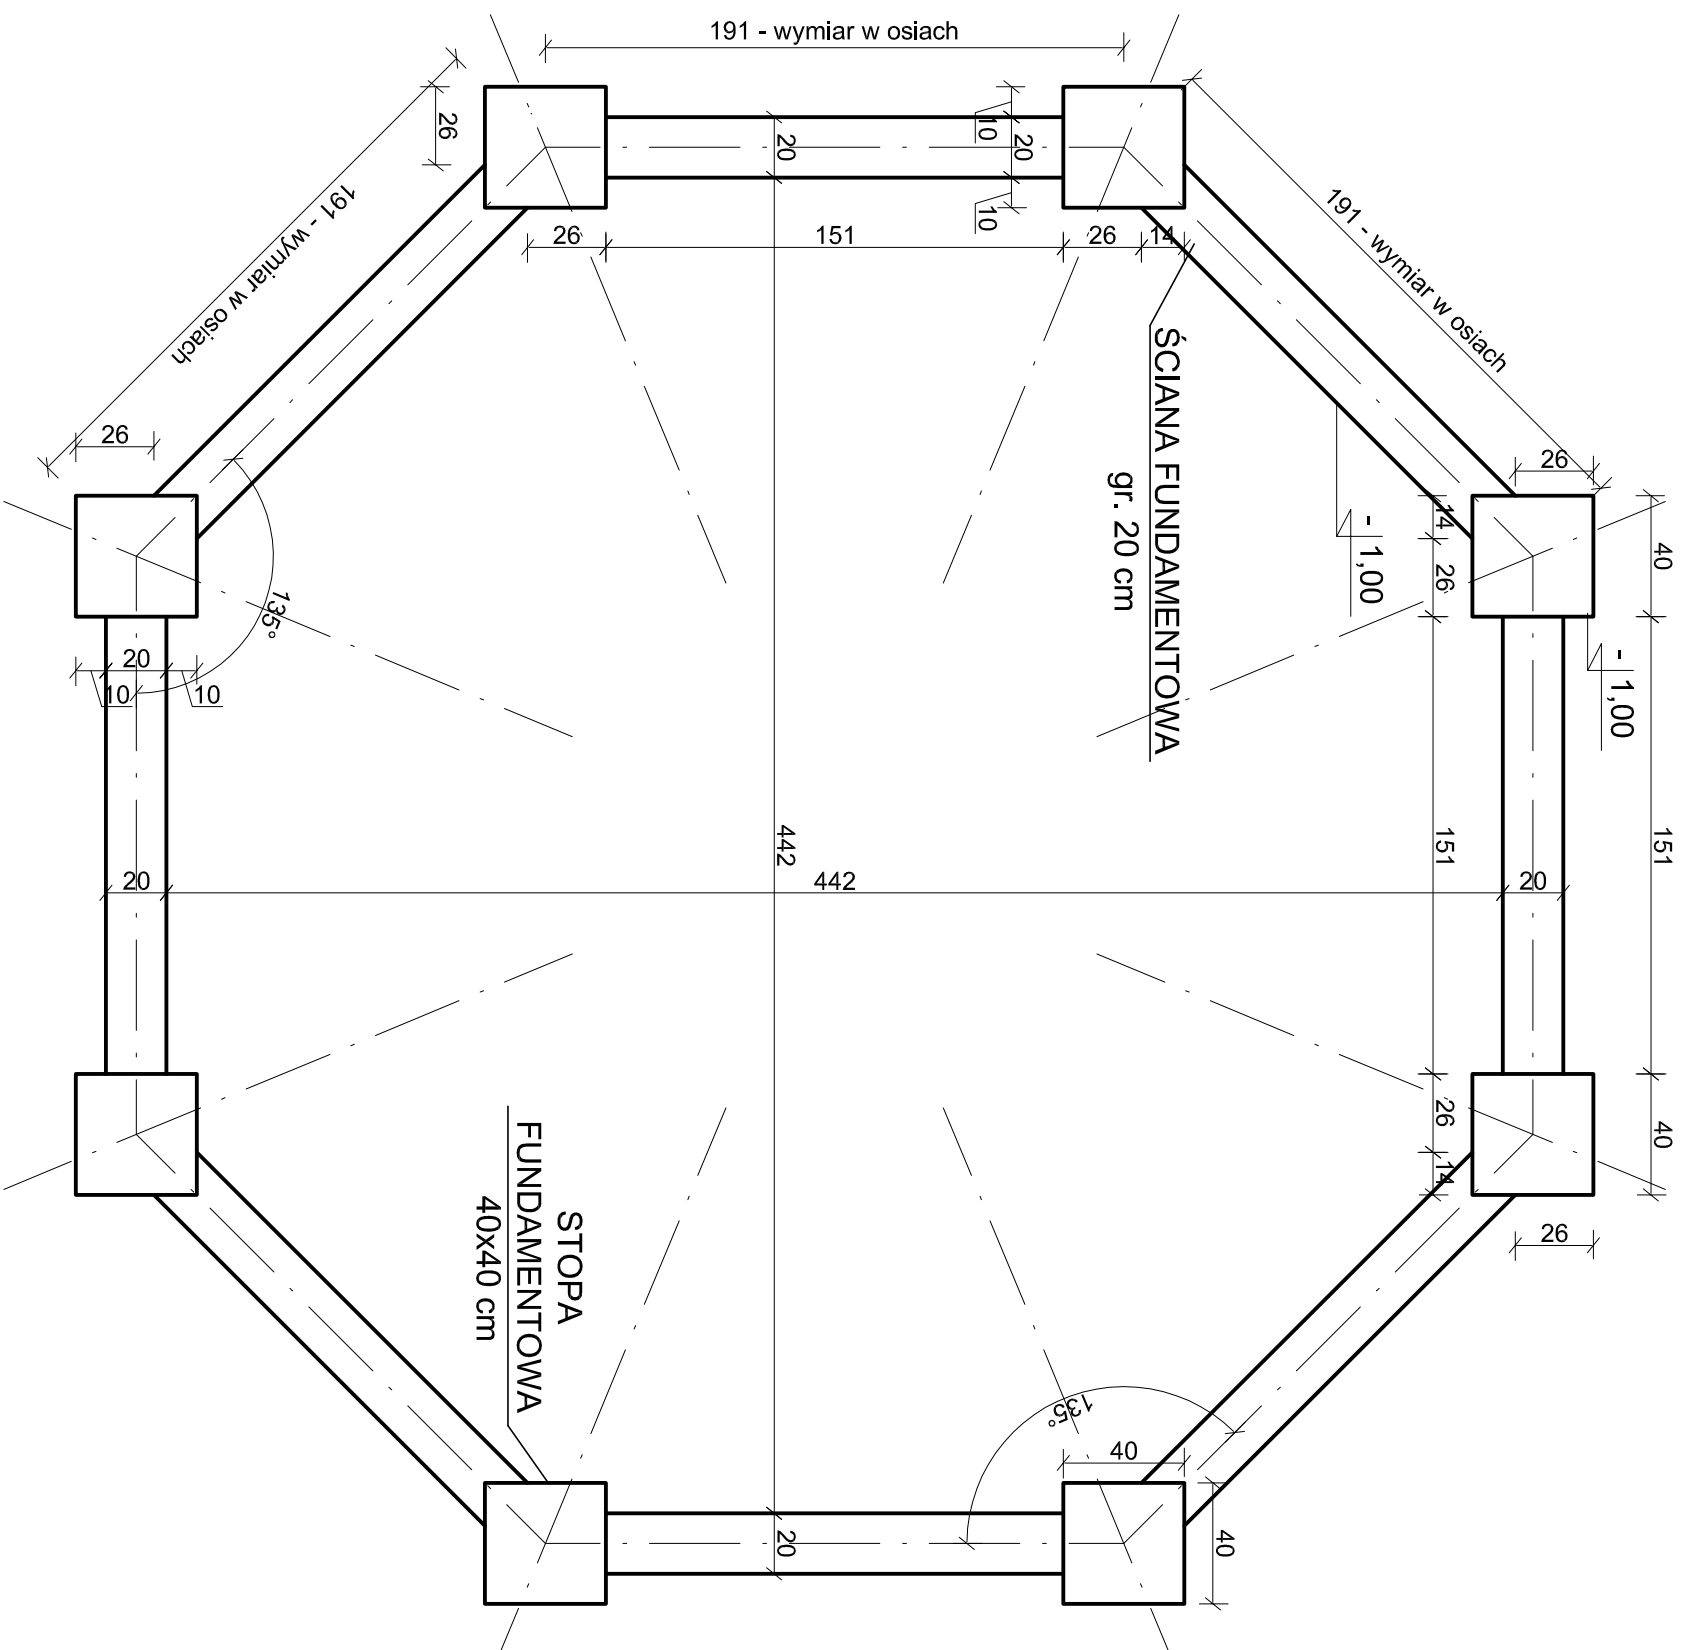


Szczegóły połączenia
krokwi w kalenicy
Skala 1:20

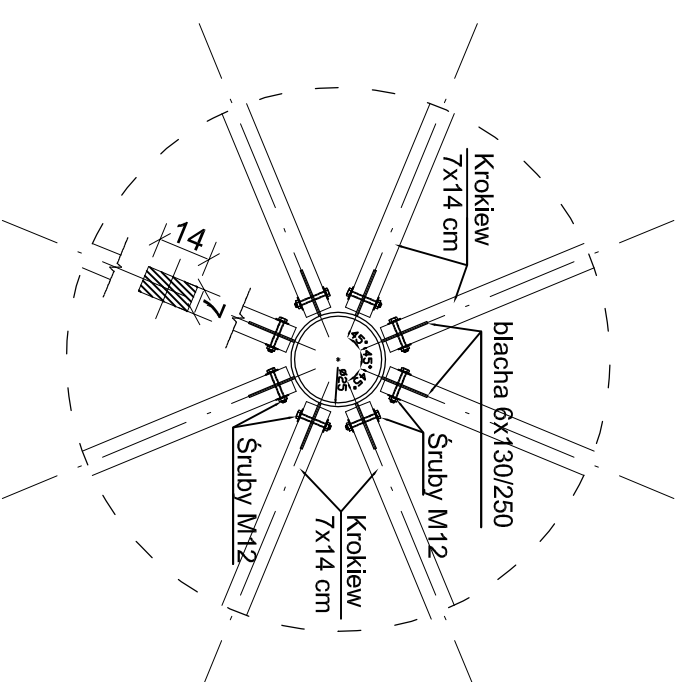

Szczegóły połączenia
słupka ze stopą fund.
Skala 1:20

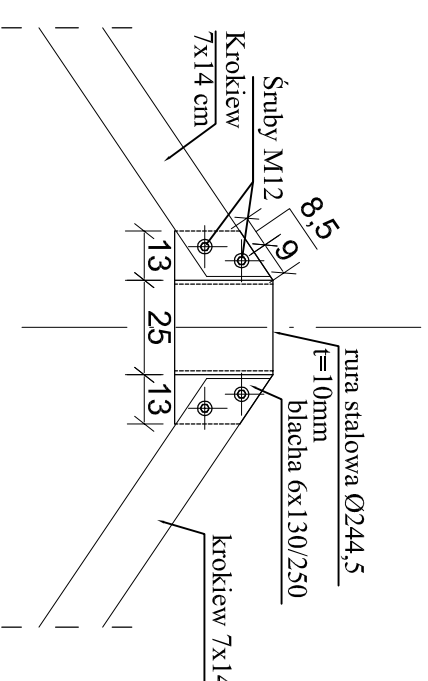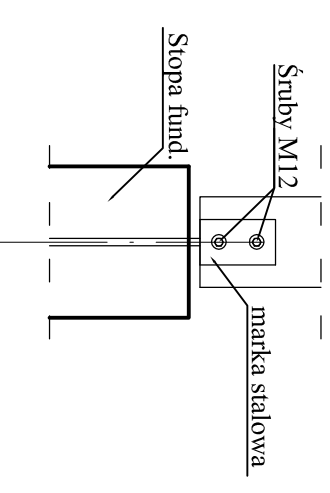

 <p>Invest Bau BIURO PROJEKTOWO-BUDOWLANE</p>		<p>Invest-Bau Biuro Projektowo-Budowlane 39-200 Dębica ul. Kawczyńska 142 A</p>		<p>tel. 0-14 68 16 350 fax. 0-14 68 16 349</p>	
<p>PAWEŁ TIEPŁOW - PRACOWNIA PROJEKTOWA</p>					
<p>04-302 Warszawa, ul. Osowska 27 m.5 kom. 0-608-052-956</p>			<p>tel.: (22) 612 36 60 e-mail: tiepłow@wp.pl</p>		
<p>Nazwa i adres inwestycji: BUDOWA HALI WIDOWISKOWO-SPORTOWEJ Z OTWARTĄ INFRASTRUKTURĄ SPORTOWO-REKREACYJNĄ W PINCZOWIE</p>					
<p>Temat rysunku: Altanka (rzut fundamentów, szczegóły połączeń)</p>		<p>Branża: KONSTRUKCJA</p>		<p>Nr projektu 16/2009</p>	
<p>Projektował mgr inż. Wojciech Wołak PRACOWNIA PROJEKTOWA</p>		<p>podpis</p>		<p>Skala 1:20, 1:25</p>	
<p>Opracował mgr inż. Marcin Białek - Stec mgr inż. Krystian Labak mgr inż. Sebastian Stec</p>		<p>podpis</p>		<p>Data 04.2009</p>	
<p>Sprawił mgr inż. Kazimierz Łaba BIA-NB-8346/11590</p>		<p>podpis</p>			
<p><small>WZGLĘDNE PRZYJĘTE ZAŁOŻENIA KOPROWANE ZABEZPIECZENIE</small></p>					