




## Szczegół "A"

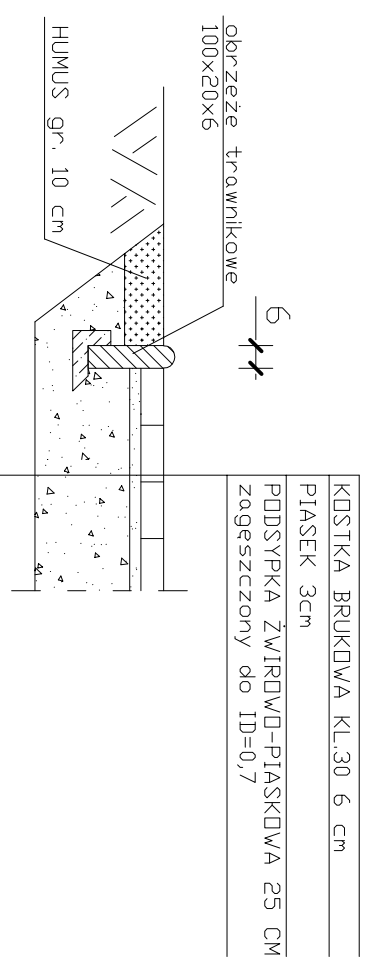


## Szczegół "C"

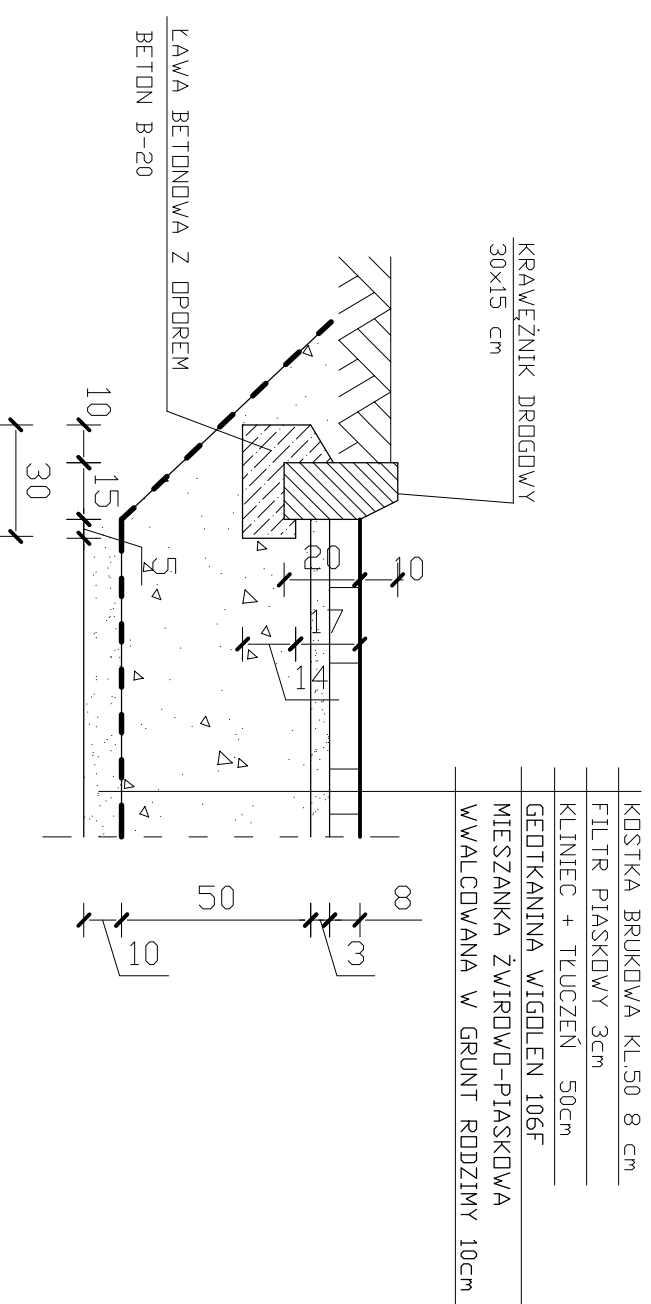

## Szczegół "B"

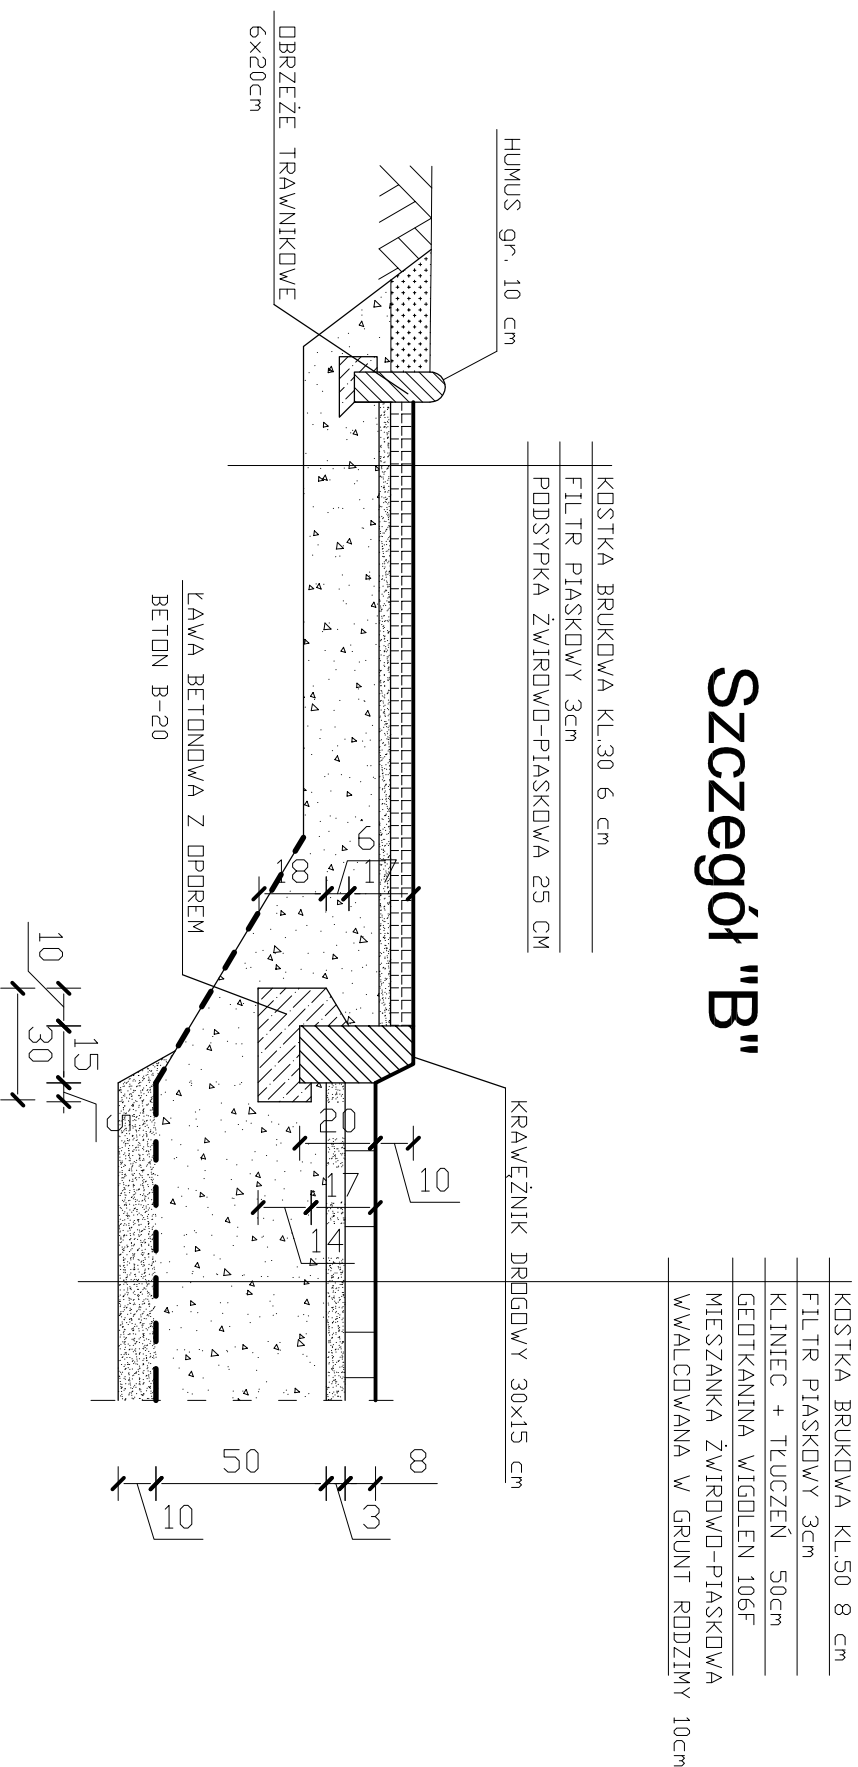



## Szczegół "E"

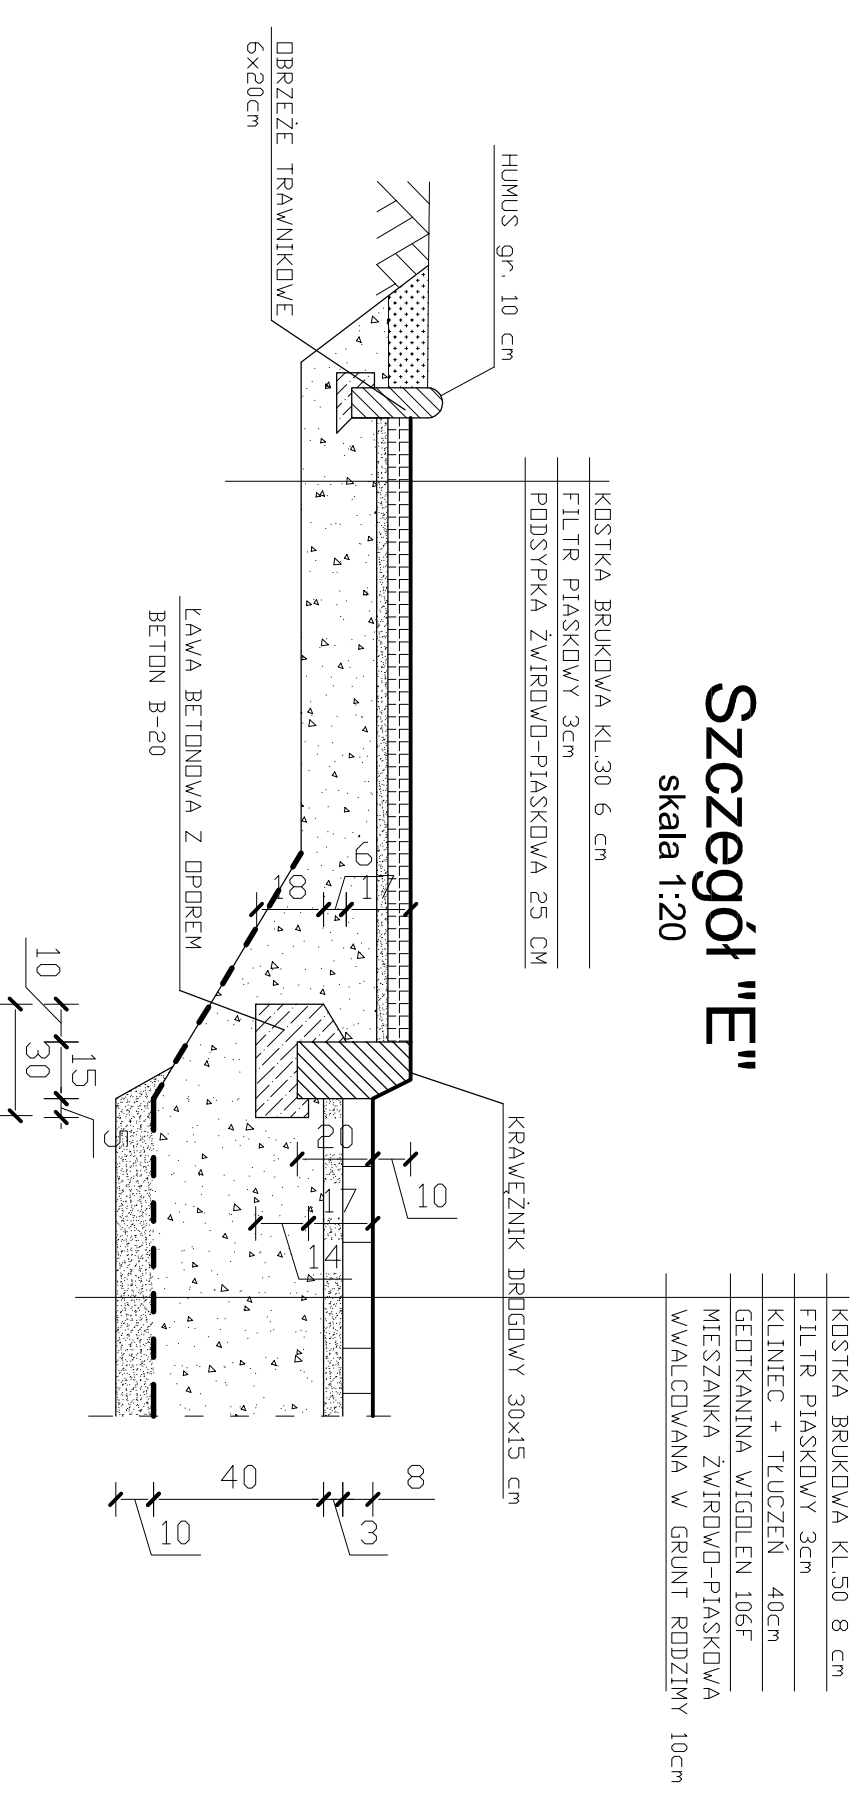

## Szczegół "D"

skala 1:20

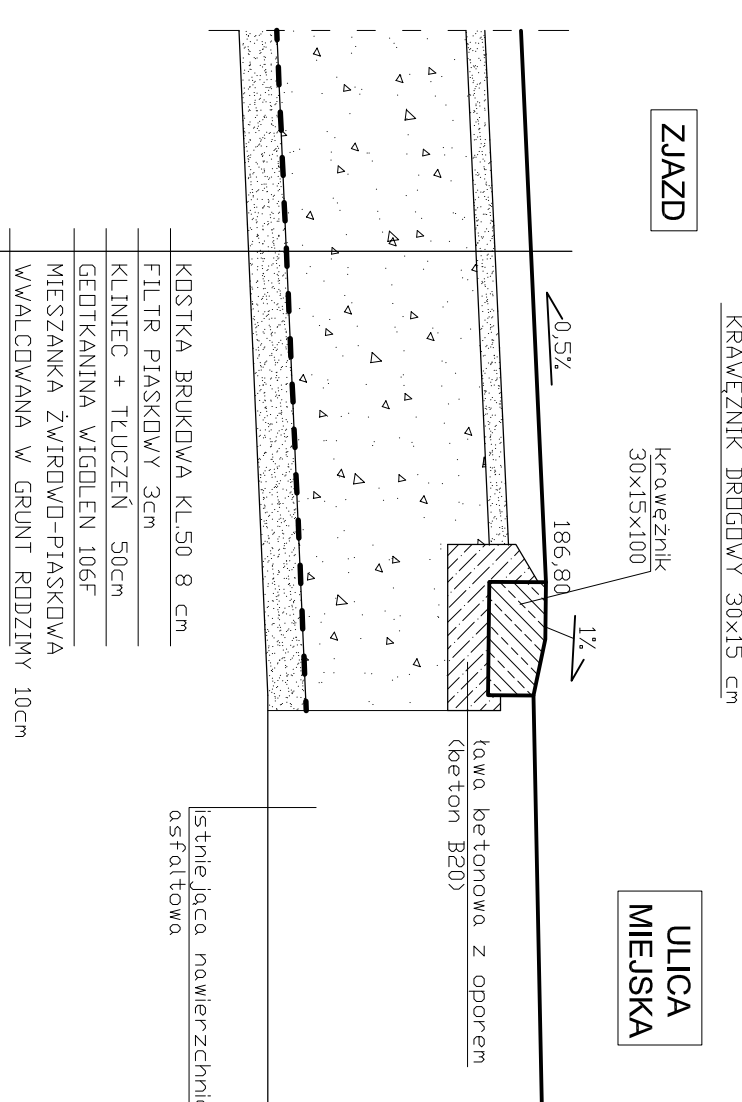

 <b>Invest-Bau</b> Biuro Projektowo-Budowlane 39-200 Dębica ul. Kawczyńska 142 A		tel. 0-14 68 16 360 fax. 0-14 68 16 349
<b>PAWEŁ TIEPŁOW - PRACOWNIA PROJEKTOWA</b> 04-302 Warszawa, ul. Osowska 27 m.5 kom. 0-608-052-956		tel.: (22) 612 36 60 e-mail: tiepłow@wp.pl
Nazwa i adres inwestycji: <b>BUDOWA HALI WIDOWISKOWO-SPORTOWEJ Z OTWARTĄ INFRASTRUKTURĄ SPORTOWO-REKREACYJNĄ W PINCZOWIE</b>		
Temat rysunku: <b>SZCZEGÓŁY NAWIERZCHNI</b>		Nr projektu 16/2009
Branża: DROGOWA		Nr rysunku D-2
Projektował mgr inż. Wojciech Wołek PRACOWNIA PROJEKTOWA	podpisał	Skala 1:20
Opracował mgr inż. Maria Białek-Słec mgr inż. Sebastian Słec	podpisał	Data 04.2009
Sprawdził mgr inż. Bogusław Czarnik 12/0/99	podpisał	