


Szczegół połączenia dźwigara ze słupem

Skala 1:10

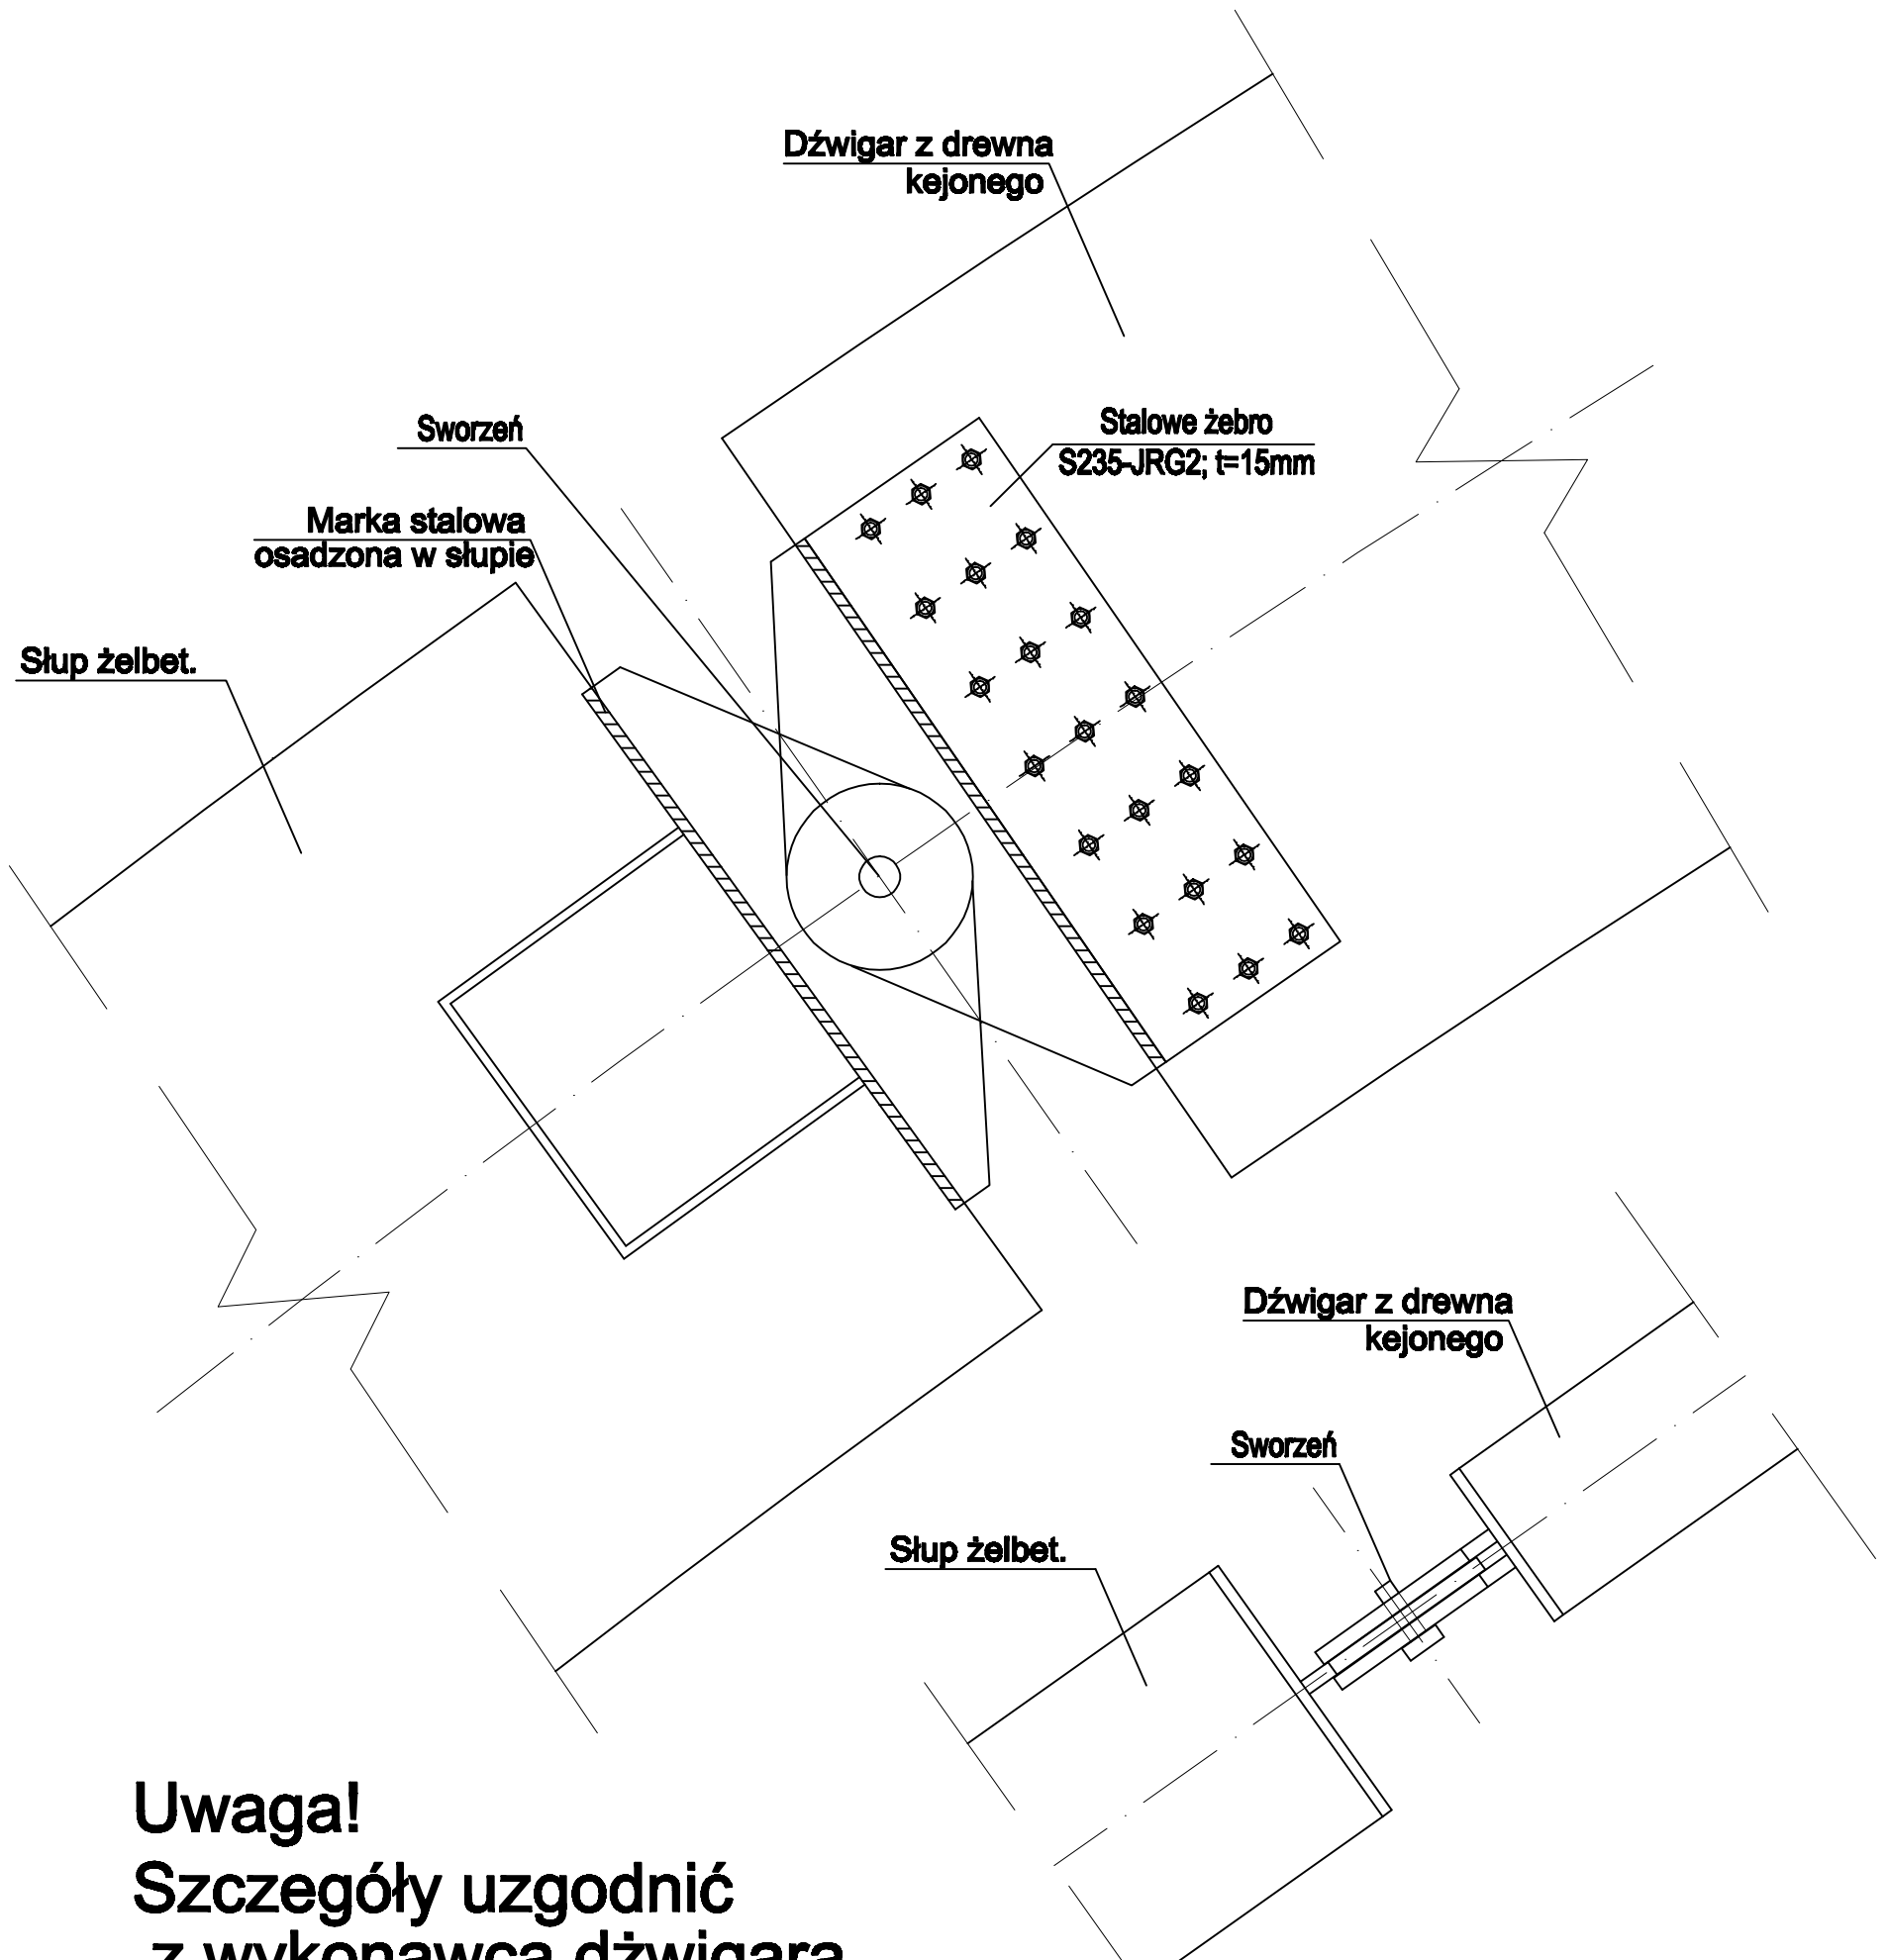

Uwaga!
Szczegóły uzgodnić
z wykonawcą dźwigara



Inwest-Bau
 Biuro Projektowo-Budowlane
 39-200 Dębica ul. Kawęczyńska 142 A

tel. 0-14 68 16 350
 fax. 0-14 68 16 349

PAWEŁ TIEPŁOW - PRACOWNIA PROJEKTOWA

04-302 Warszawa, ul. Osowska 27 m.5 tel.:(22) 612 36 60
 kom. 0-608-052-956 e-mail: tiepłow@wp.pl

Nazwa i adres inwestycji: BUDOWA HALI WIDOWISKOWO-SPORTOWEJ Z OTWARTĄ INFRASTRUKTURĄ SPORTOWO-REKREACYJNĄ W PINCZOWIE			Nr projektu 16/2009
Temat rysunku: SZCZEGÓŁ POŁĄCZENIA DŹWIGARA		Branża: KONSTRUKCJA	Nr rysunku K-4
Projektował	mgr inż. Wojciech Wołak PDK/0002/POOK/04	podpis	Skala 1:10
Opracował	mgr inż. Maria Białek - Stec mgr inż. Sebastian Stec	podpis	Data 04.2009
Sprawdził	mgr inż. Kazimierz Łaba BUA-NB-8348/15/00	podpis	