Przekrój B-B

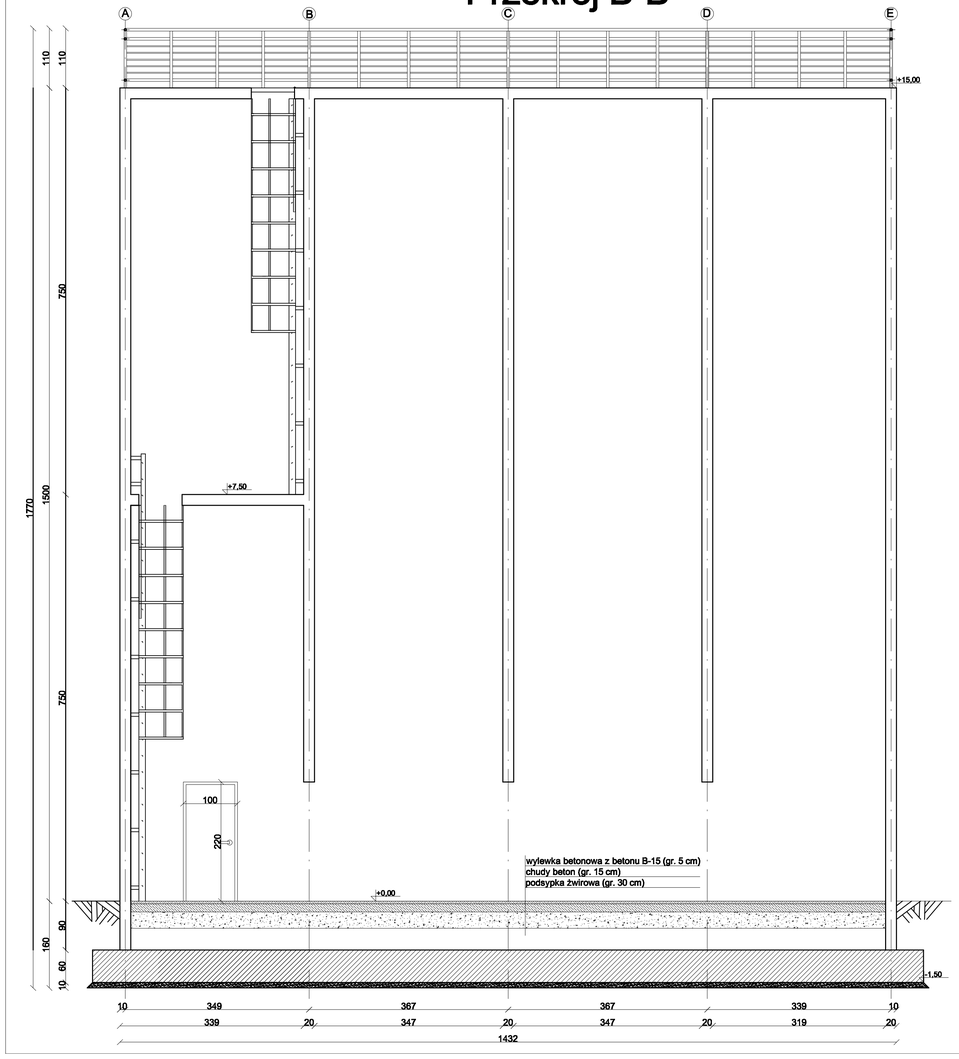

Przekrój A-A

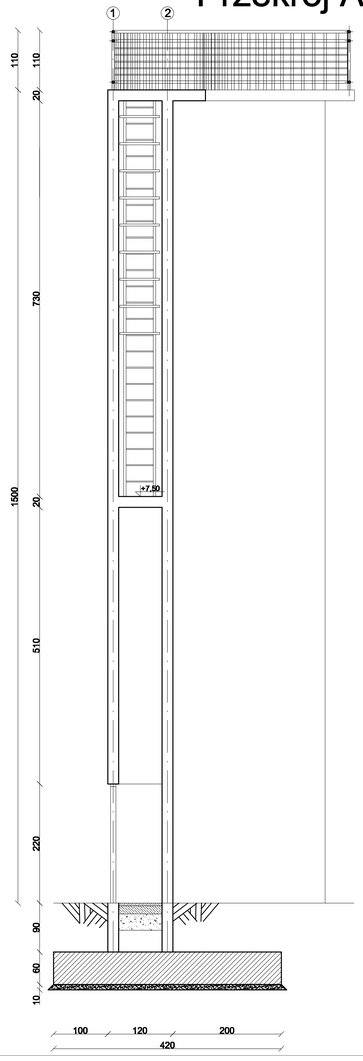

Rzut na poziomie +1.00m

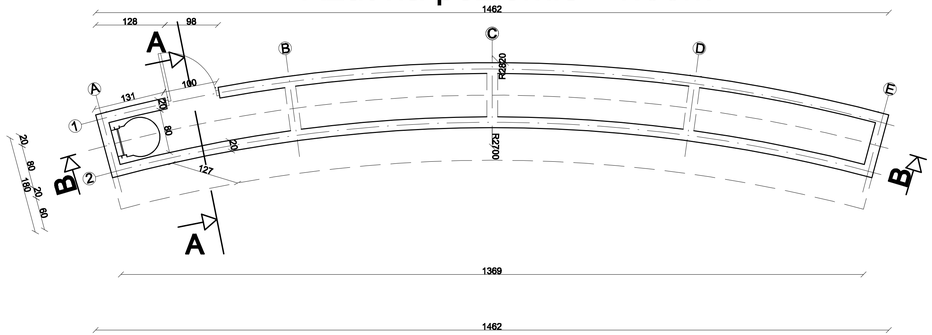

Rzut na poziomie +15.00m

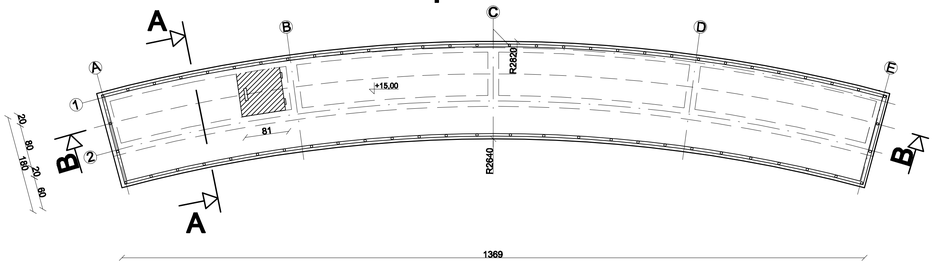

Inwest-Bau Biuro Projektowo-Budowlane 39-200 Dębica ul. Kawęczyńska 142 A				tel. 0-14 68 16 350 fax. 0-14 68 16 349
PAWEŁ TIEPŁOW - PRACOWNIA PROJEKTOWA 04-302 Warszawa, ul.Osowska 27 m.5 kom. 0-608-052-956				tel.:(22) 612 36 60 e-mail: tieplow@wp.pl
Nazwa i adres inwestycji: BUDOWA HALI WIDOWISKOWO-SPORTOWEJ Z OTWARTĄ INFRASTRUKTURĄ SPORTOWO-REKREACYJNĄ W PINCZOWIE				Nr projektu 16/2009
Temat rysunku: SCHEMAT ŚCIANKI WSPINACZKOWEJ		Branża: KONSTRUKCJA		Nr rysunku K-6
Projektował	mgr inż. Wojciech Wolak POŁ/0002/POOK/04	podpis		Skala 1:50
Opracował	mgr inż. Maria Bialek-Stec mgr inż. Bartosz Krzeszowiec mgr inż. Sebastian Stec	podpis		Data 04.2009
Sprawdził	mgr inż. Kazimierz Łaba SAU-KB-03/0011/0/06	podpis		

WSZELKIE PRAWA ZASTRZEŻONE KOPIOWANIE ZAKAZANE