INSTALACJE SANITARNE

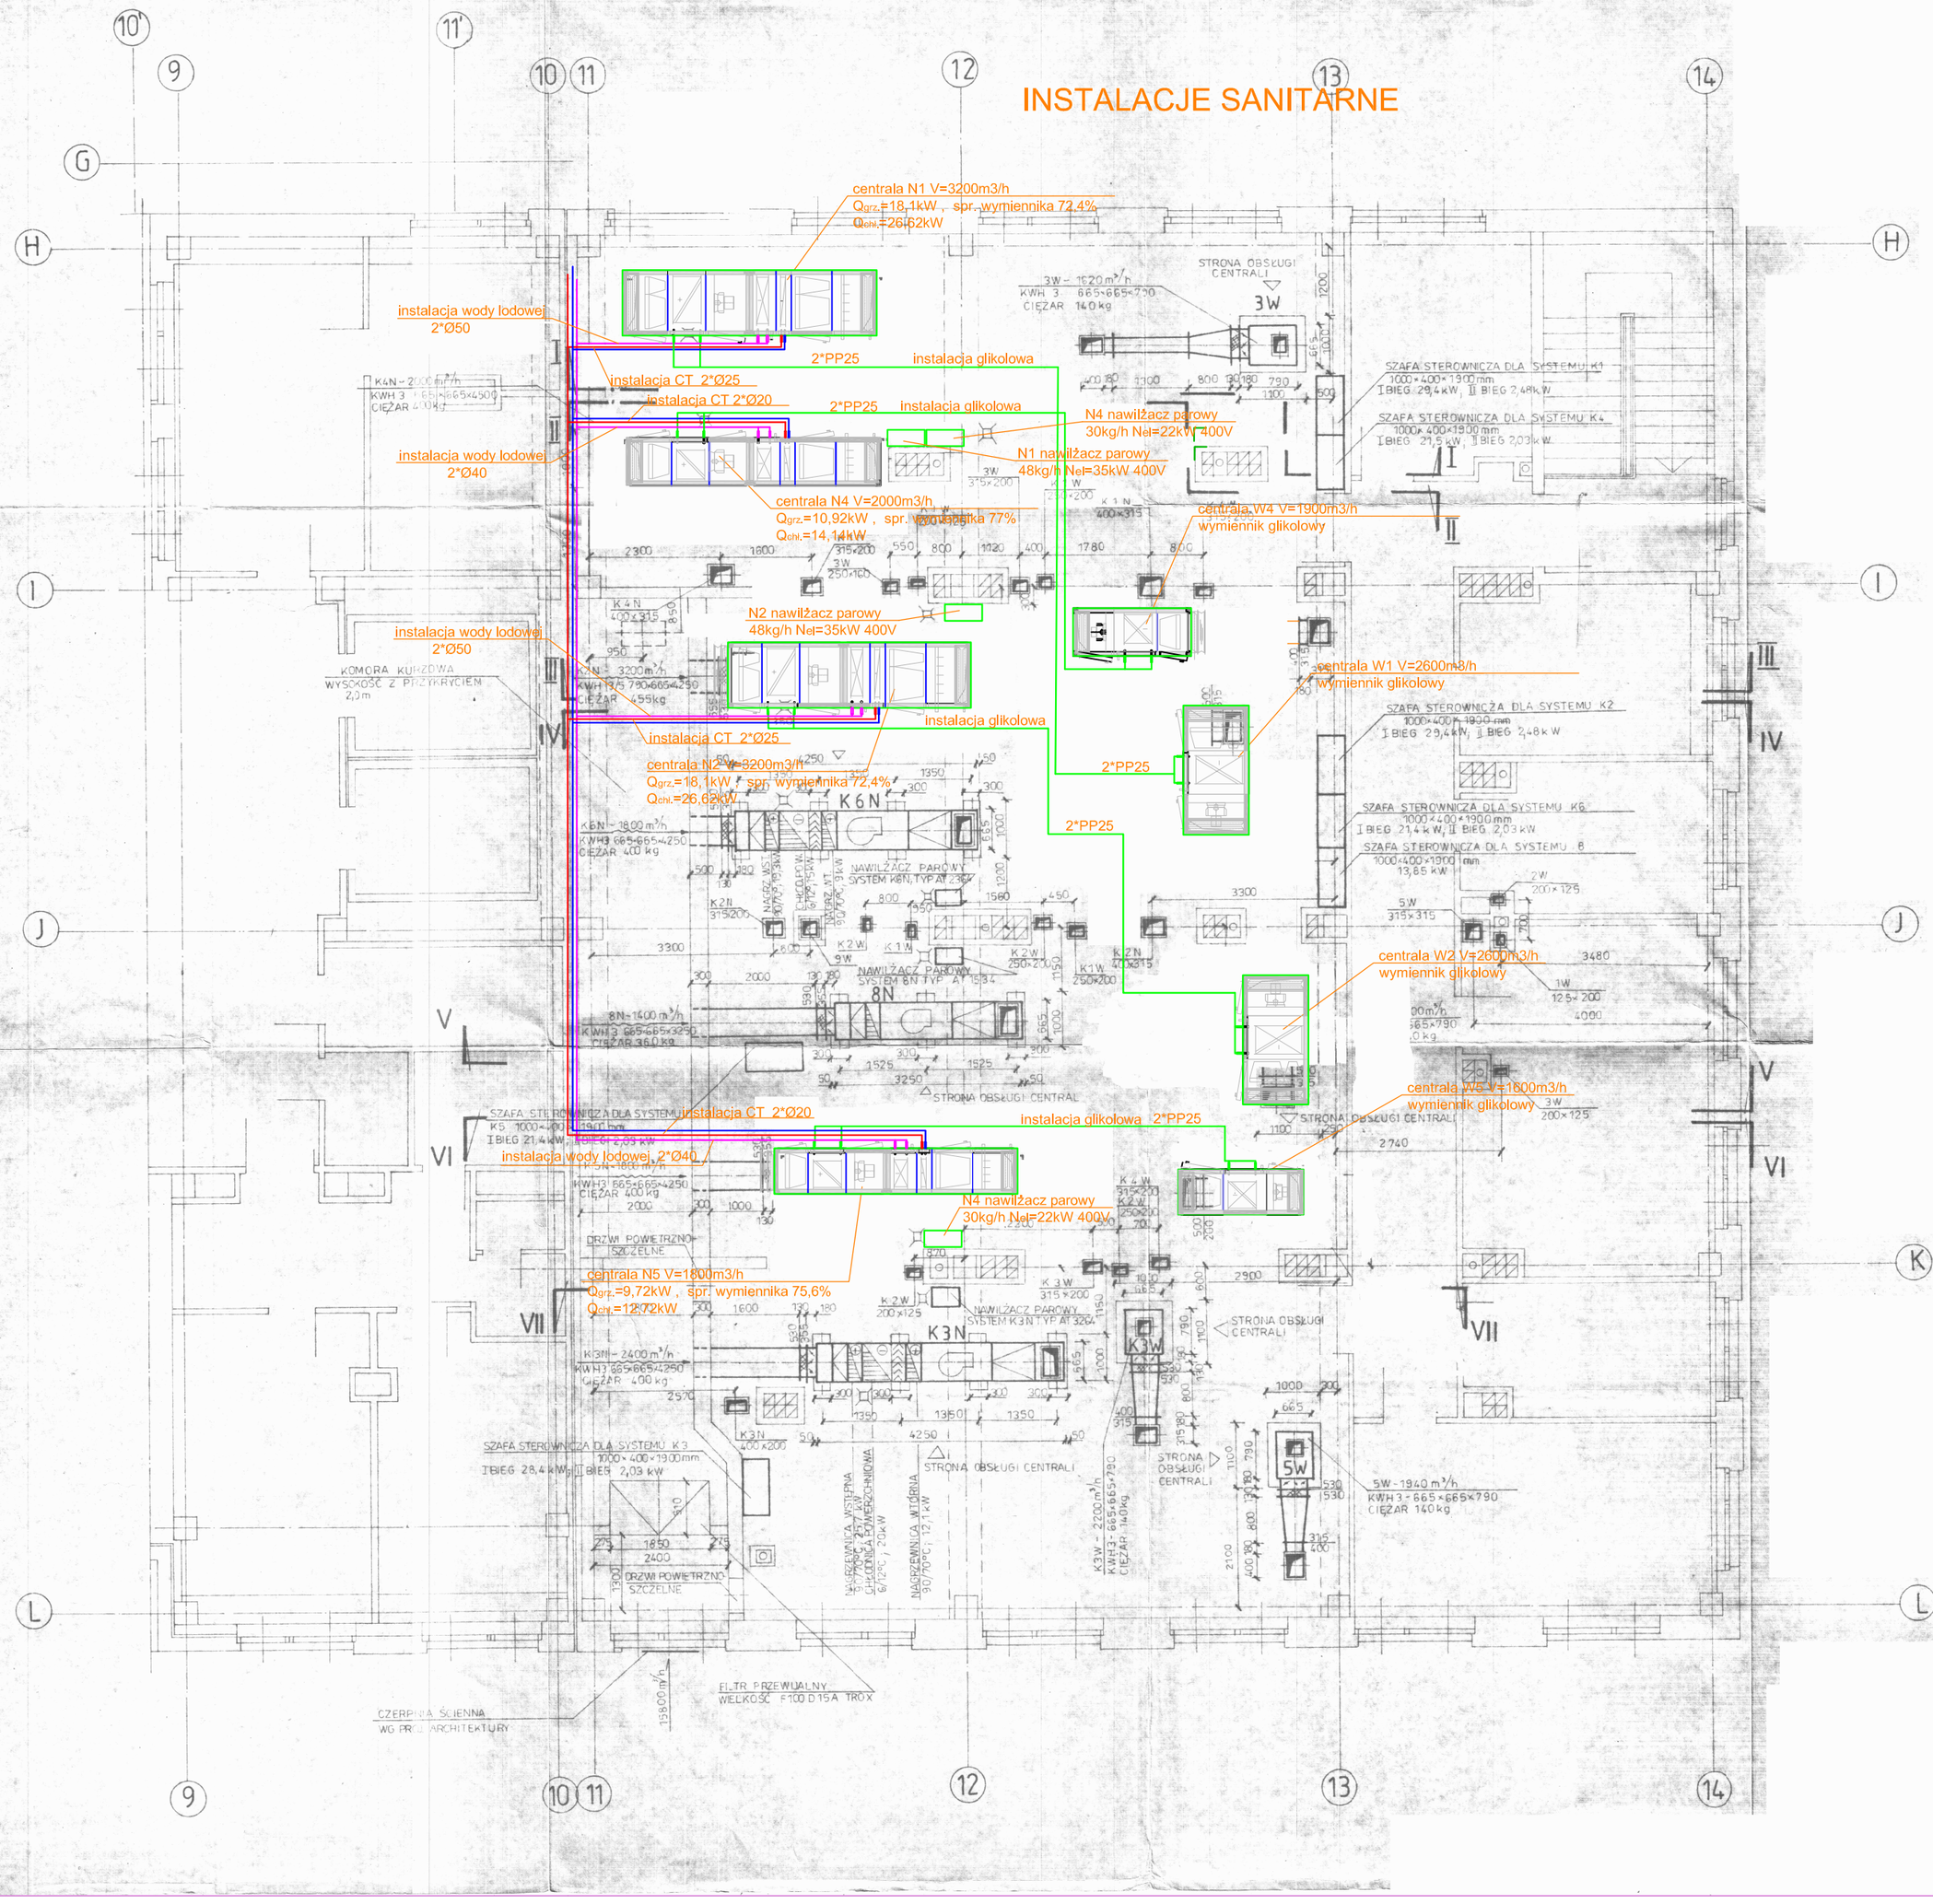

OZNACZENIA:

- instalacja CT
- instalacja wody lodowej
- instalacja glikolowa

Wykonawca:	PRO- TECH TECHNIKA GRZEWCZA	PRO-TECH Technika Grzewcza Sp. z o.o. ul. Namysłowskiego 2, 22-400 Zamość		
Inwestor:	Powiat Pinczowski 28-400 Pinczów, ul. Zacisze 5			
Obiekt:	PRZEBUDOWA INSTALACJI WENTYLACJI W ZESPOLE OPIEKI ZDROWOTNEJ. SZPITAL POWIATOWY W PINCZOWIE			
Faza opracow.	PROJEKT BUDOWLANY			Skala: 1:100
Treść rysunku:	Instalacje sanitarne - rzut I piętra - wentylatorownia budynek B			
Projektował:	mgr inż. Marek Szpyra	M. Szpyra up. nr LUB/0008/POOS/11 do projektow. i kier. robot. bud. bez ograniczeń w spec instal. z zakr. urządz. ciepł., wentyl., gazowych, wodocląg. i kanaliz.		Data: 7.2020
Sprawdził:	mgr inż. Tomasz Szewczak	T. Szewczak up. nr LUB/0176/PWOS/05 do projektow. i kier. robot. bud. bez ograniczeń w spec instal. z zakr. urządz. ciepł., wentyl., gazowych, wodocląg. i kanaliz.		Nr rys.: 2
Opracował:	-	-		