


Rzut konstrukcji dachu  
Skala 1:25

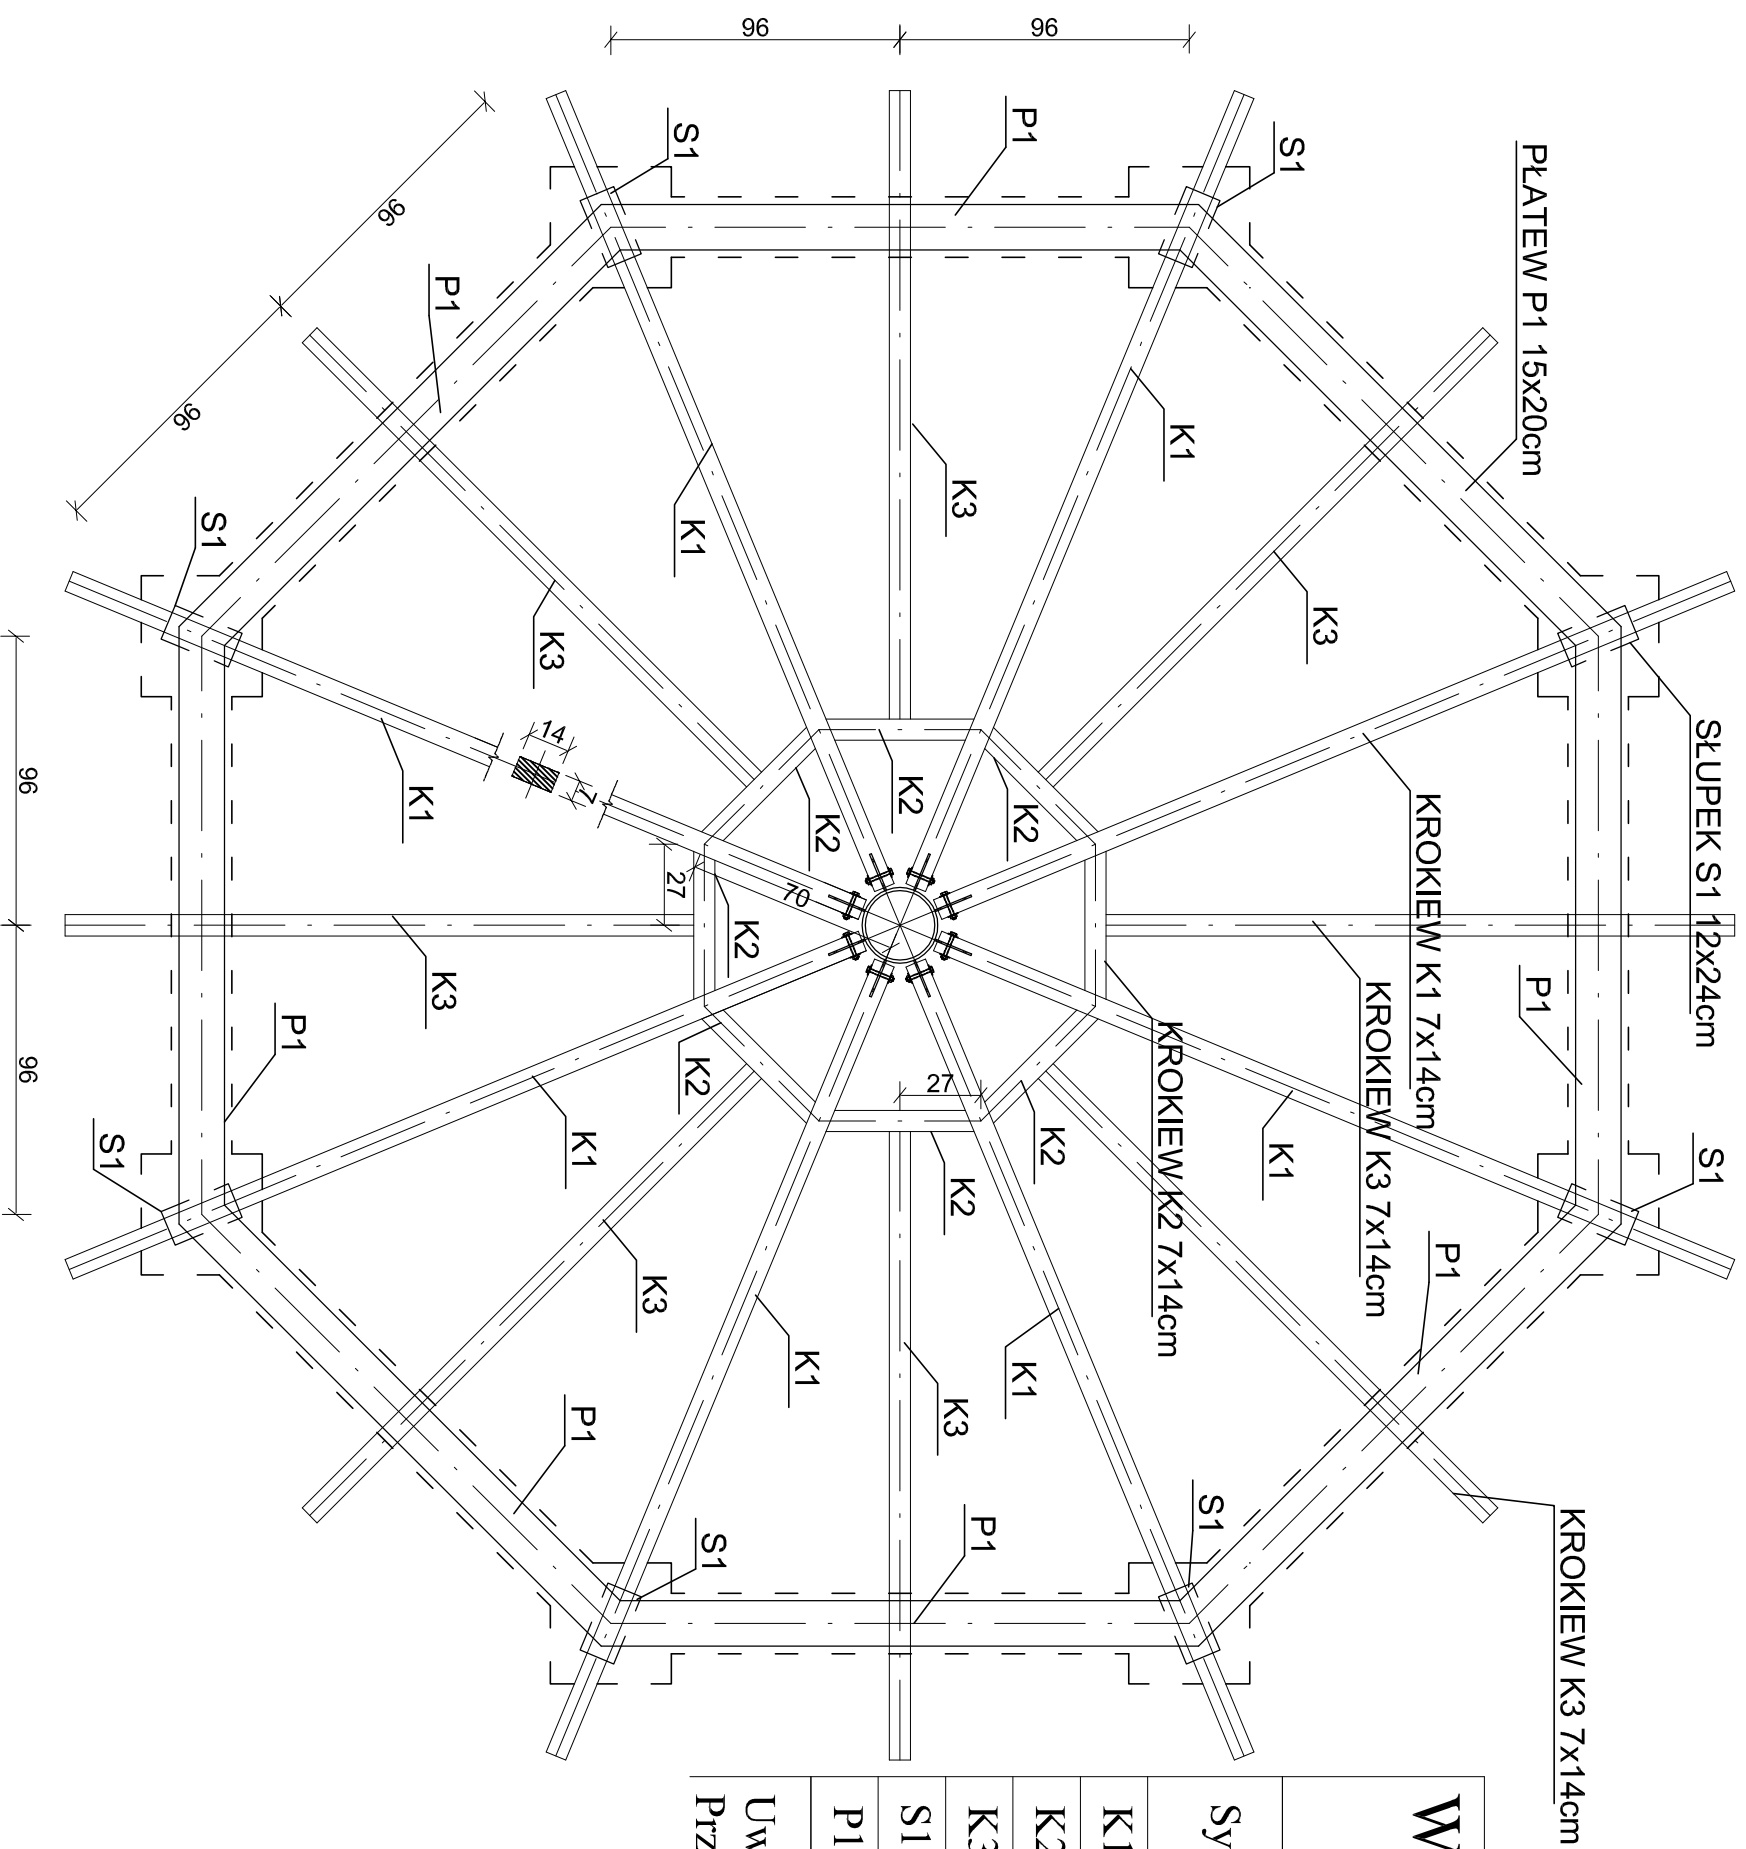

## Wykaz drewna - więźba dachowa

Symbol	Nazwa elementu	Przekrój (cm/cm)	Długość 1 sztuki (cm)	Ilość sztuk
K1	krokiew	7/14	360	8
K2	krokiew	7/14	60	8
K3	krokiew	7/14	260	8
S1	słupek	12/24	250	8
P1	płatew	15/20	200	8

Uwaga: W aszyszkie wymiary są wymiarami rzeczywistymi.  
Przy zamówieniu należy zwiększyć długości elementów więźby o



Invest-Bau  
Biuro Projektowo-Budowlane  
39-200 Dębica ul. Kawczyńska 142 A  
tel. 0-14 68 16 350  
fax. 0-14 68 16 349

### PAWEŁ TIEPŁOW - PRACOWNIA PROJEKTOWA

04-302 Warszawa, ul. Osowska 27 m.5 tel.: (22) 612 36 60  
kom. 0-608-052-956 e-mail: tiepłow@wp.pl

Nazwa i adres inwestycji: **Nr projektu**

**BUDOWA HALI WIDOWISKOWO-SPORTOWEJ Z OTWARTĄ INFRASTRUKTURĄ SPORTOWO-REKREACYJNĄ W PINCZOWIE** 16/2009

Temat rysunku: **Nr rysunku**

**Altanka (rzut konstr. dachu, wykaz drewna)** KONSTRUKCJA K-8

Projektował	mgr inż. Wojciech Wołak PRACOWNIA PROJEKTOWA	podpis	Skala 1:25
Opracował	mgr inż. Maria Białek - Stec mgr inż. Krysian Labak mgr inż. Sebastian Stec	podpis	Data 04.2009
Sprawdził	mgr inż. Kazimierz Łaba BIA-NB-8346/15190	podpis	