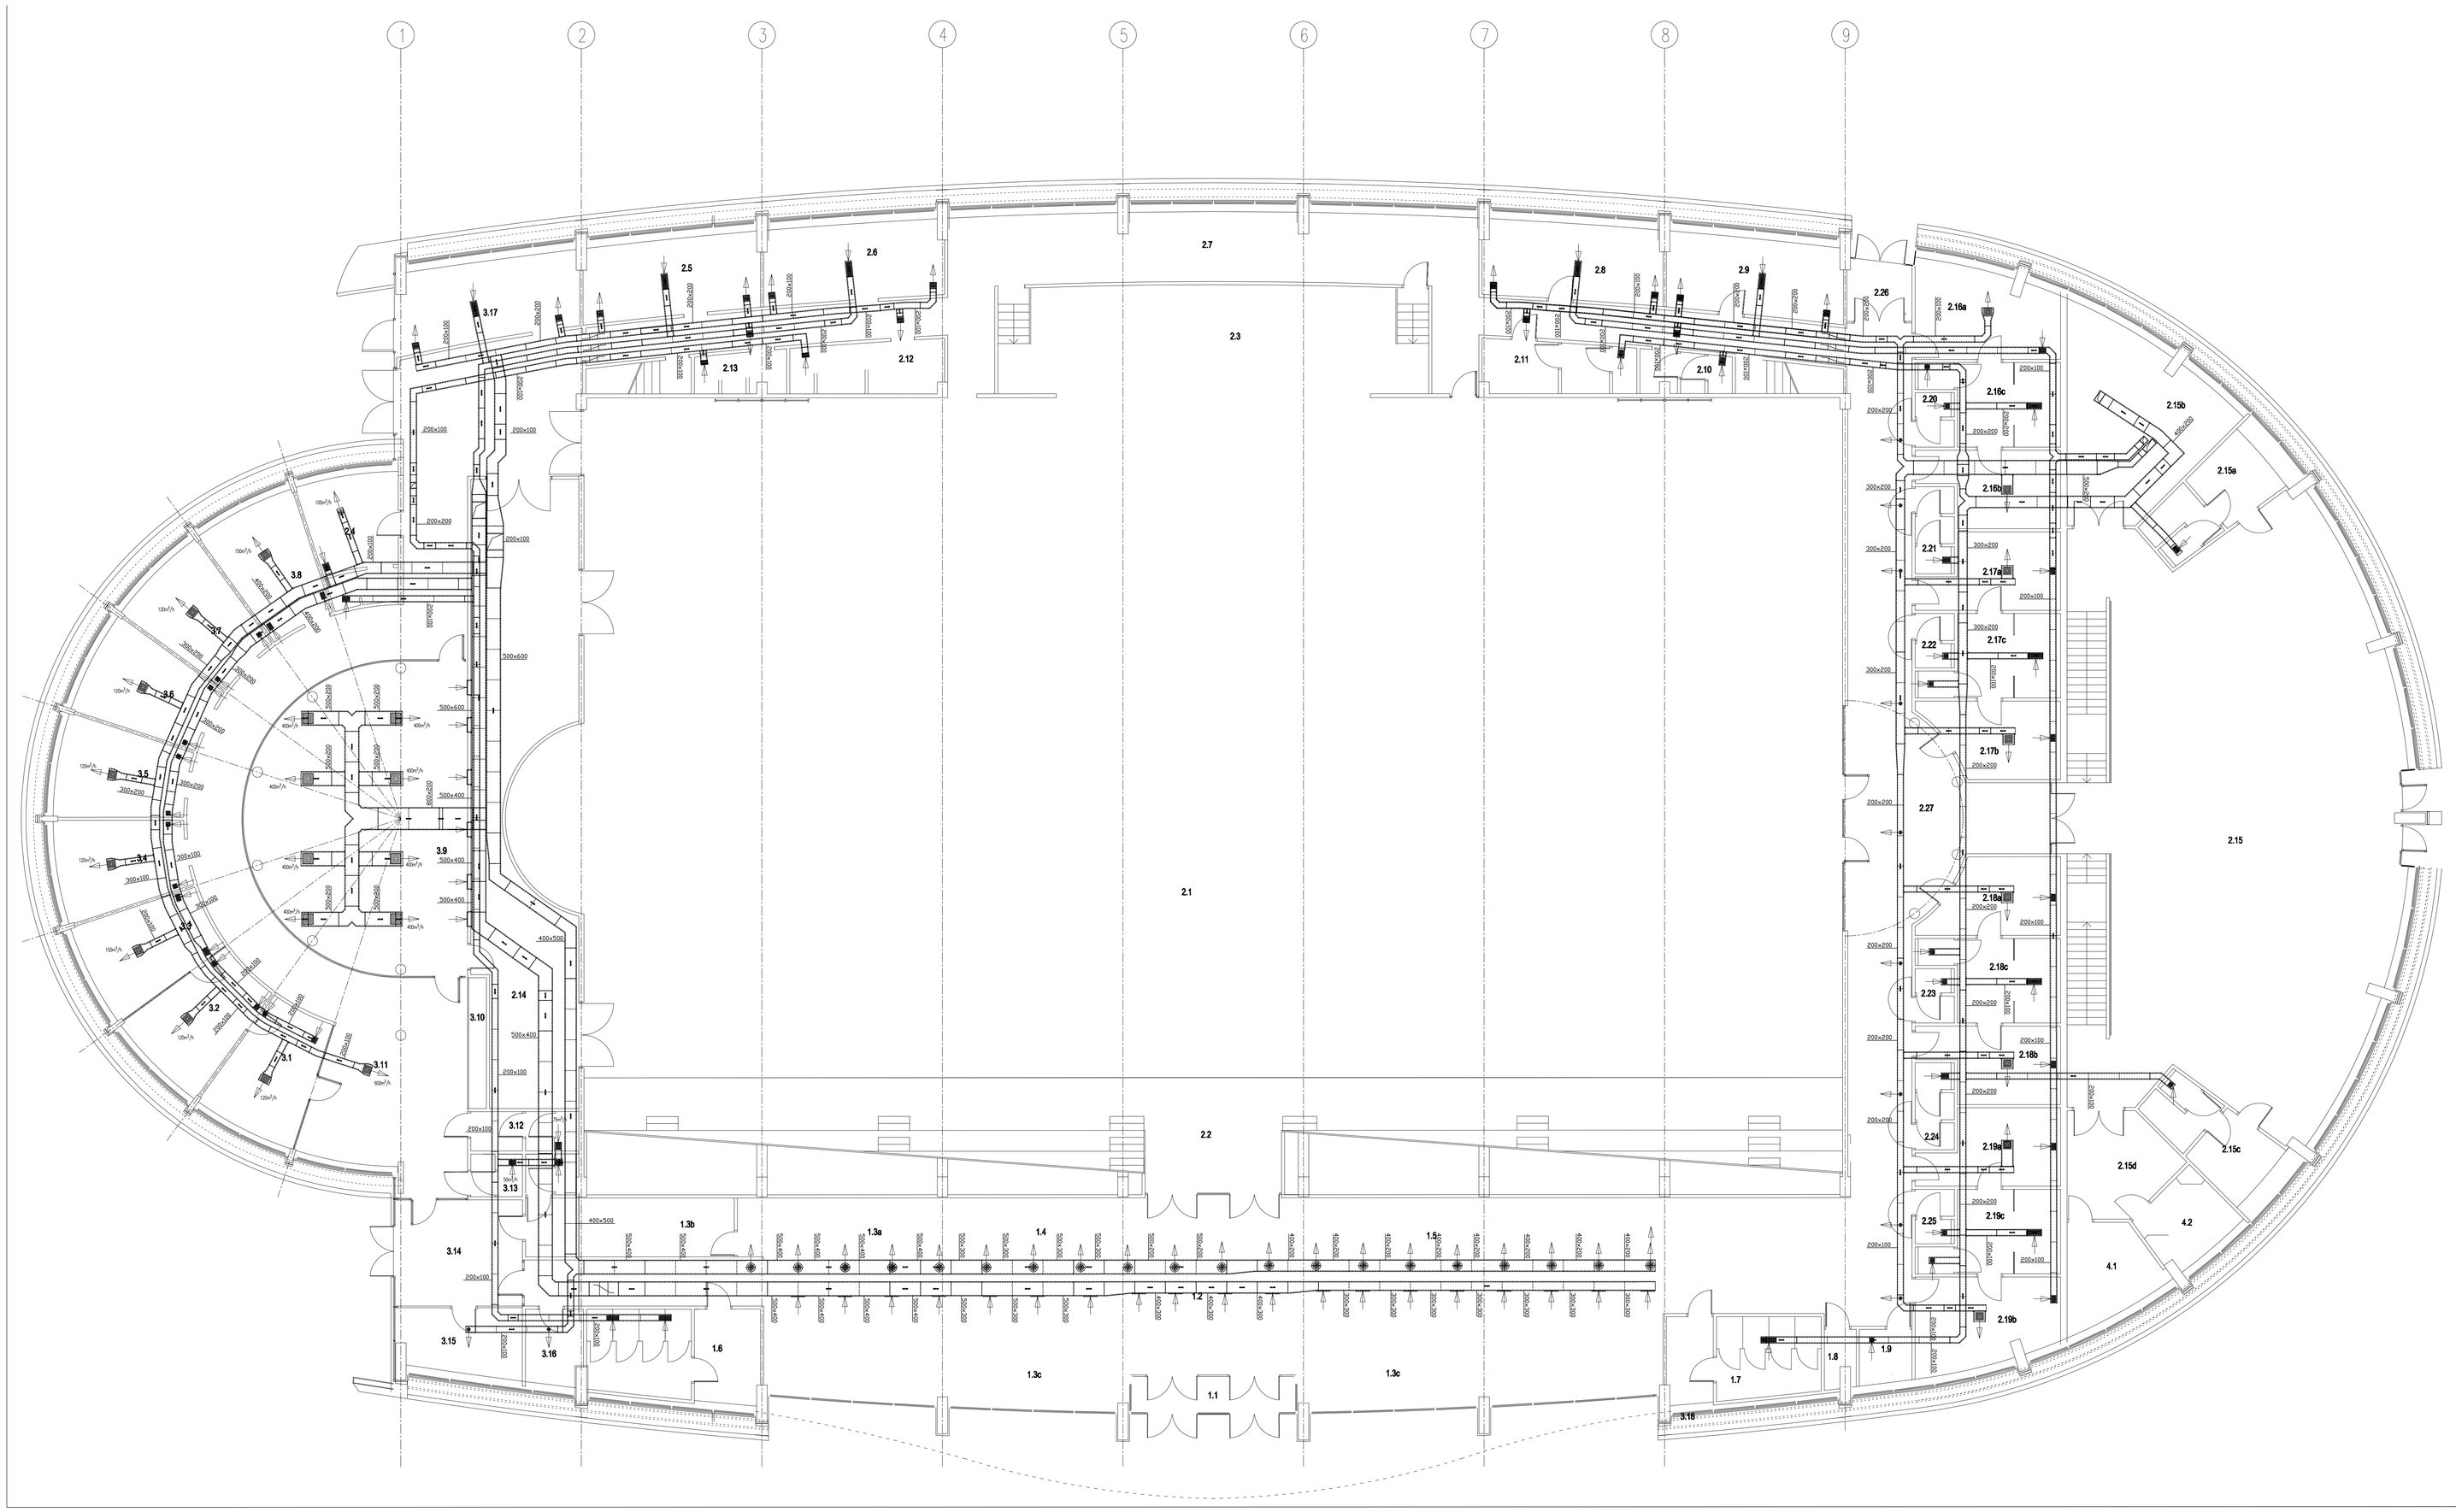

ZESTAWIENIE POMIESZCZEŃ - PARTER 3178,1m2

L.P.	Zespół funkcjonalny, nazwa pomieszczenia	P.U. [m2]	posadzka	ściany	sufit	wys.pom. [m]
1	**ZESPÓŁ WEJŚCIOWY, P. OGÓLNE**	**341,1 m2**				
1.1	PRZEDSIONEK	8,6	G	Sc	Sc	2,97
1.2	HALL GŁÓWNY	189,0	G	Tg	-	2,28-6,78
1.3a	BUFET	10,3	G	Tg	Sp	1,30-2,75
1.3b	ZAPLECZE BUFETU + WC	14,6	G	Tp	Tc	1,30-3,00
1.3c	STREFA STOŁIKÓW	57,5	G	Tc	Sp	2,35-5,24
1.4	KOSK, SPRZEDAŻ BILETÓW	9,3	G	Tp	Sp	1,30-2,75
1.5	SZATNIA	27,8	G	Tg	Sp	1,30-2,75
1.6	WC MĘSKI	21,0	G	C	Sp	3,00
1.7	WC DAMSKI	17,1	G	C	Sp	3,00
1.8	SCHOWEK PORZĄDKOWY	2,1	G	C	Sp	2,50
1.9	WC DLA NIEPEŁNOSPRAWNYCH	3,8	G	C	Sp	3,00
2	**ZESPÓŁ SPORTOWY (ARTYSTYCZNY)**	**2409,8 m2**				
2.1	ARENA SPORTOWA	1268,2	Sp	Tc	Sa	8,8-10,4
2.2	KOMUNIKACJA	86,5	Sp	Tc	Sa	-
2.3	SCENA STAŁA	67,7	podest	Tg	Tc	-
A	SCENA ROZKŁADANA	52,2	ruch.	-	-	-
2.4	POM. LEKARZA + WC	14,8	G	C	Sp	2,80
2.5	POMIESZCZ. KLUBOWE	18,4	W	Tg	Sp	2,90
2.6	POM. SĘDZIÓW	18,8	W	Tg	Tg	2,90
2.7	KOMUNIKACJA I	104,8	G	Tg	Sp	2,90
2.8	POM. TRENERÓW	18,8	W	Tg	Sp	2,90
2.9	POKÓJ PRÓB ARTYSTYCZNYCH	18,4	W	Tg	Sp	2,90
2.10	WC MĘSKI	5,2	G	C	Sp	2,90
2.11	SZTWA TRENERÓW MĘSKA - 11 szafek + WC	10,9	G	C	Sp	2,90
2.12	SZTWA TRENERÓW DAMSKA - 11 szafek + WC	10,9	G	C	Sp	2,90
2.13	WC DAMSKI	5,0	G	C	Sp	2,90
2.14	MAGAZYN SPRZĘTU SPORTOWEGO	79,4	G	Tc	Tc	3,30
2.15	SALA SPORTÓW WALKI	239,7	Sw	Tg	Sa	
2.15a	POM. TRENERA + WC	13,6	G	TpC	Sp	2,90
2.15b	MAGAZYN	35,2	G	Tg	-	-
2.15c	POM. TRENERA + WC	12,6	G	Tg	Sp	2,90
2.15d	MAGAZYN przejściowy	14,7	G	Tg	-	-
	PRZEBIERALNIE ZAWODNIKÓW - ZESPÓŁ I					
2.16a	PRZEBIERALNIA MĘSKA I 14 szafek	17,0	G	C	Sp	2,80
2.16b	PRZEBIERALNIA MĘSKA II 17 szafek	13,9	G	C	Sp	2,80
2.16c	NATRYSKOWNIA + WC 6 sitek	14,3	G	C	Sp	2,80
2.17a	PRZEBIERALNIA DAMSKA I 17 szafek	13,9	G	C	Sp	2,80
2.17b	PRZEBIERALNIA DAMSKA II 16 szafek	13,3	G	C	Sp	2,80
2.17c	NATRYSKOWNIA + WC 6 sitek	14,3	G	C	Sp	2,80
	PRZEBIERALNIE ZAWODNIKÓW - ZESPÓŁ II					
2.18a	PRZEBIERALNIA MĘSKA I 16 szafek	13,3	G	C	Sp	2,80
2.18b	PRZEBIERALNIA MĘSKA II 17 szafek	13,9	G	C	Sp	2,80
2.18c	NATRYSKOWNIA + WC 6 sitek	14,3	G	C	Sp	2,80
2.19a	PRZEBIERALNIA DAMSKA I 17 szafek	13,9	G	C	Sp	2,80
2.19b	PRZEBIERALNIA DAMSKA II 16 szafek	17,0	G	C	Sp	2,80
2.19c	NATRYSKOWNIA + WC 6 sitek	14,3	G	C	Sp	2,80
2.20	WC DAMSKI I	2,8	G	C	Sp	2,80
2.21	WC MĘSKI I	4,5	G	C	Sp	2,80
2.22	WC DAMSKI II	2,8	G	C	Sp	2,80
2.23	WC DAMSKI III	3,8	G	C	Sp	2,80
2.24	WC MĘSKI II	4,5	G	C	Sp	2,80
2.25	WC DAMSKI IV	2,8	G	C	Sp	2,80
2.26	PRZEDSIONEK	5,2	G	Tg	Sp	2,90
2.27	KOMUNIKACJA II	118,44	G	Tg	Sp/-	2,80
3	**ZESPÓŁ PERSONELU I ADMIANISTRACJI**	**407,7 m2**				
3.1	SEKRETARIAT	15,4	W	Tg	-	-
3.2	POKÓJ DYREKTORA	15,4	W	Tg	-	-
3.3	SALA SPOTKAŃ	15,4	W	Tg	-	-
3.4	DZIAŁ ORGANIZACJI	15,4	W	Tg	-	-
3.5	DZIAŁ FINANSOWY	15,4	W	Tg	-	-
3.6	GŁÓWNA KSIĘGOWA	15,4	W	Tg	-	-
3.7	DZIAŁ TECHNICZNY	15,4	W	Tg	-	-
3.8	POKÓJ ŚNIADANIOWY	15,4	G	TpC	-	-
3.9	SALA KONFERENCYJNA	85,2	W	Tg	Sp	3,00
3.10	ANEKS CATERINGOWY	3,5	-	C	-	2,00
3.11	KOMUNIKACJA	136,8	G	Tg	Sp frag.	3,00/-
3.12	WC MĘSKIE	5,9	G	C	Sp	2,80
3.13	WC DAMSKIE	3,0	G	C	Sp	2,80
3.14	PRZEDSIONEK	19,7	G	Tg	Sp	2,80
3.15	POM. OCHRONY	19,7	G	Tg	Sp	2,90
3.16	POM. SPRZĄTACZEK	19,7	G	C	Sp	2,90
4	**POMIESZCZENIA TECHNICZNE**	**19,7 m2**				
4.1	WODOMIERZ	11,2	G	Tc	-	-
4.2	PRZYŁĄCZE ELEKTRYCZNE	8,5	G	Tc	Sp	2,50

Inwest-Bau
Biuro Projektowo-Budowlane
39-200 Dębica ul. Kawęczyńska 142 A
tel. 0-14 68 18 355
fax. 0-14 68 18 349

PAWEŁ TIEPŁOW - PRACOWNIA PROJEKTOWA
04-302 Warszawa, ul.Opowiko 27 m.5
kom. 0-608-052-956
tel.:(22) 612 36 60
e-mail: tieplow@wp.pl

Nazwa i adres inwestycji:
BUDOWA HALI WIDOWISKOWO-SPORTOWEJ Z OTWARTĄ INFRASTRUKTURĄ SPORTOWO-REKREACYJNĄ W PINCZOWIE

Nr projektu: 19/2009

Temat rysunku: RZUT PARTERU - WENTYLACJA

Branża: INSTALACJE SANITARNE

Nr rysunku: 1-1

Projektował	inż. Kazimierz Litwin	podpis		Skala 1:100
Opracował	mgr inż. Wojciech Pawlaski	podpis		Data 08.2009
Sprawdził	mgr inż. Jan Kuś	podpis		

WSZELKIE PRAWA ZASTRZEŻONE KOPIOWANIE ZABRONIONE