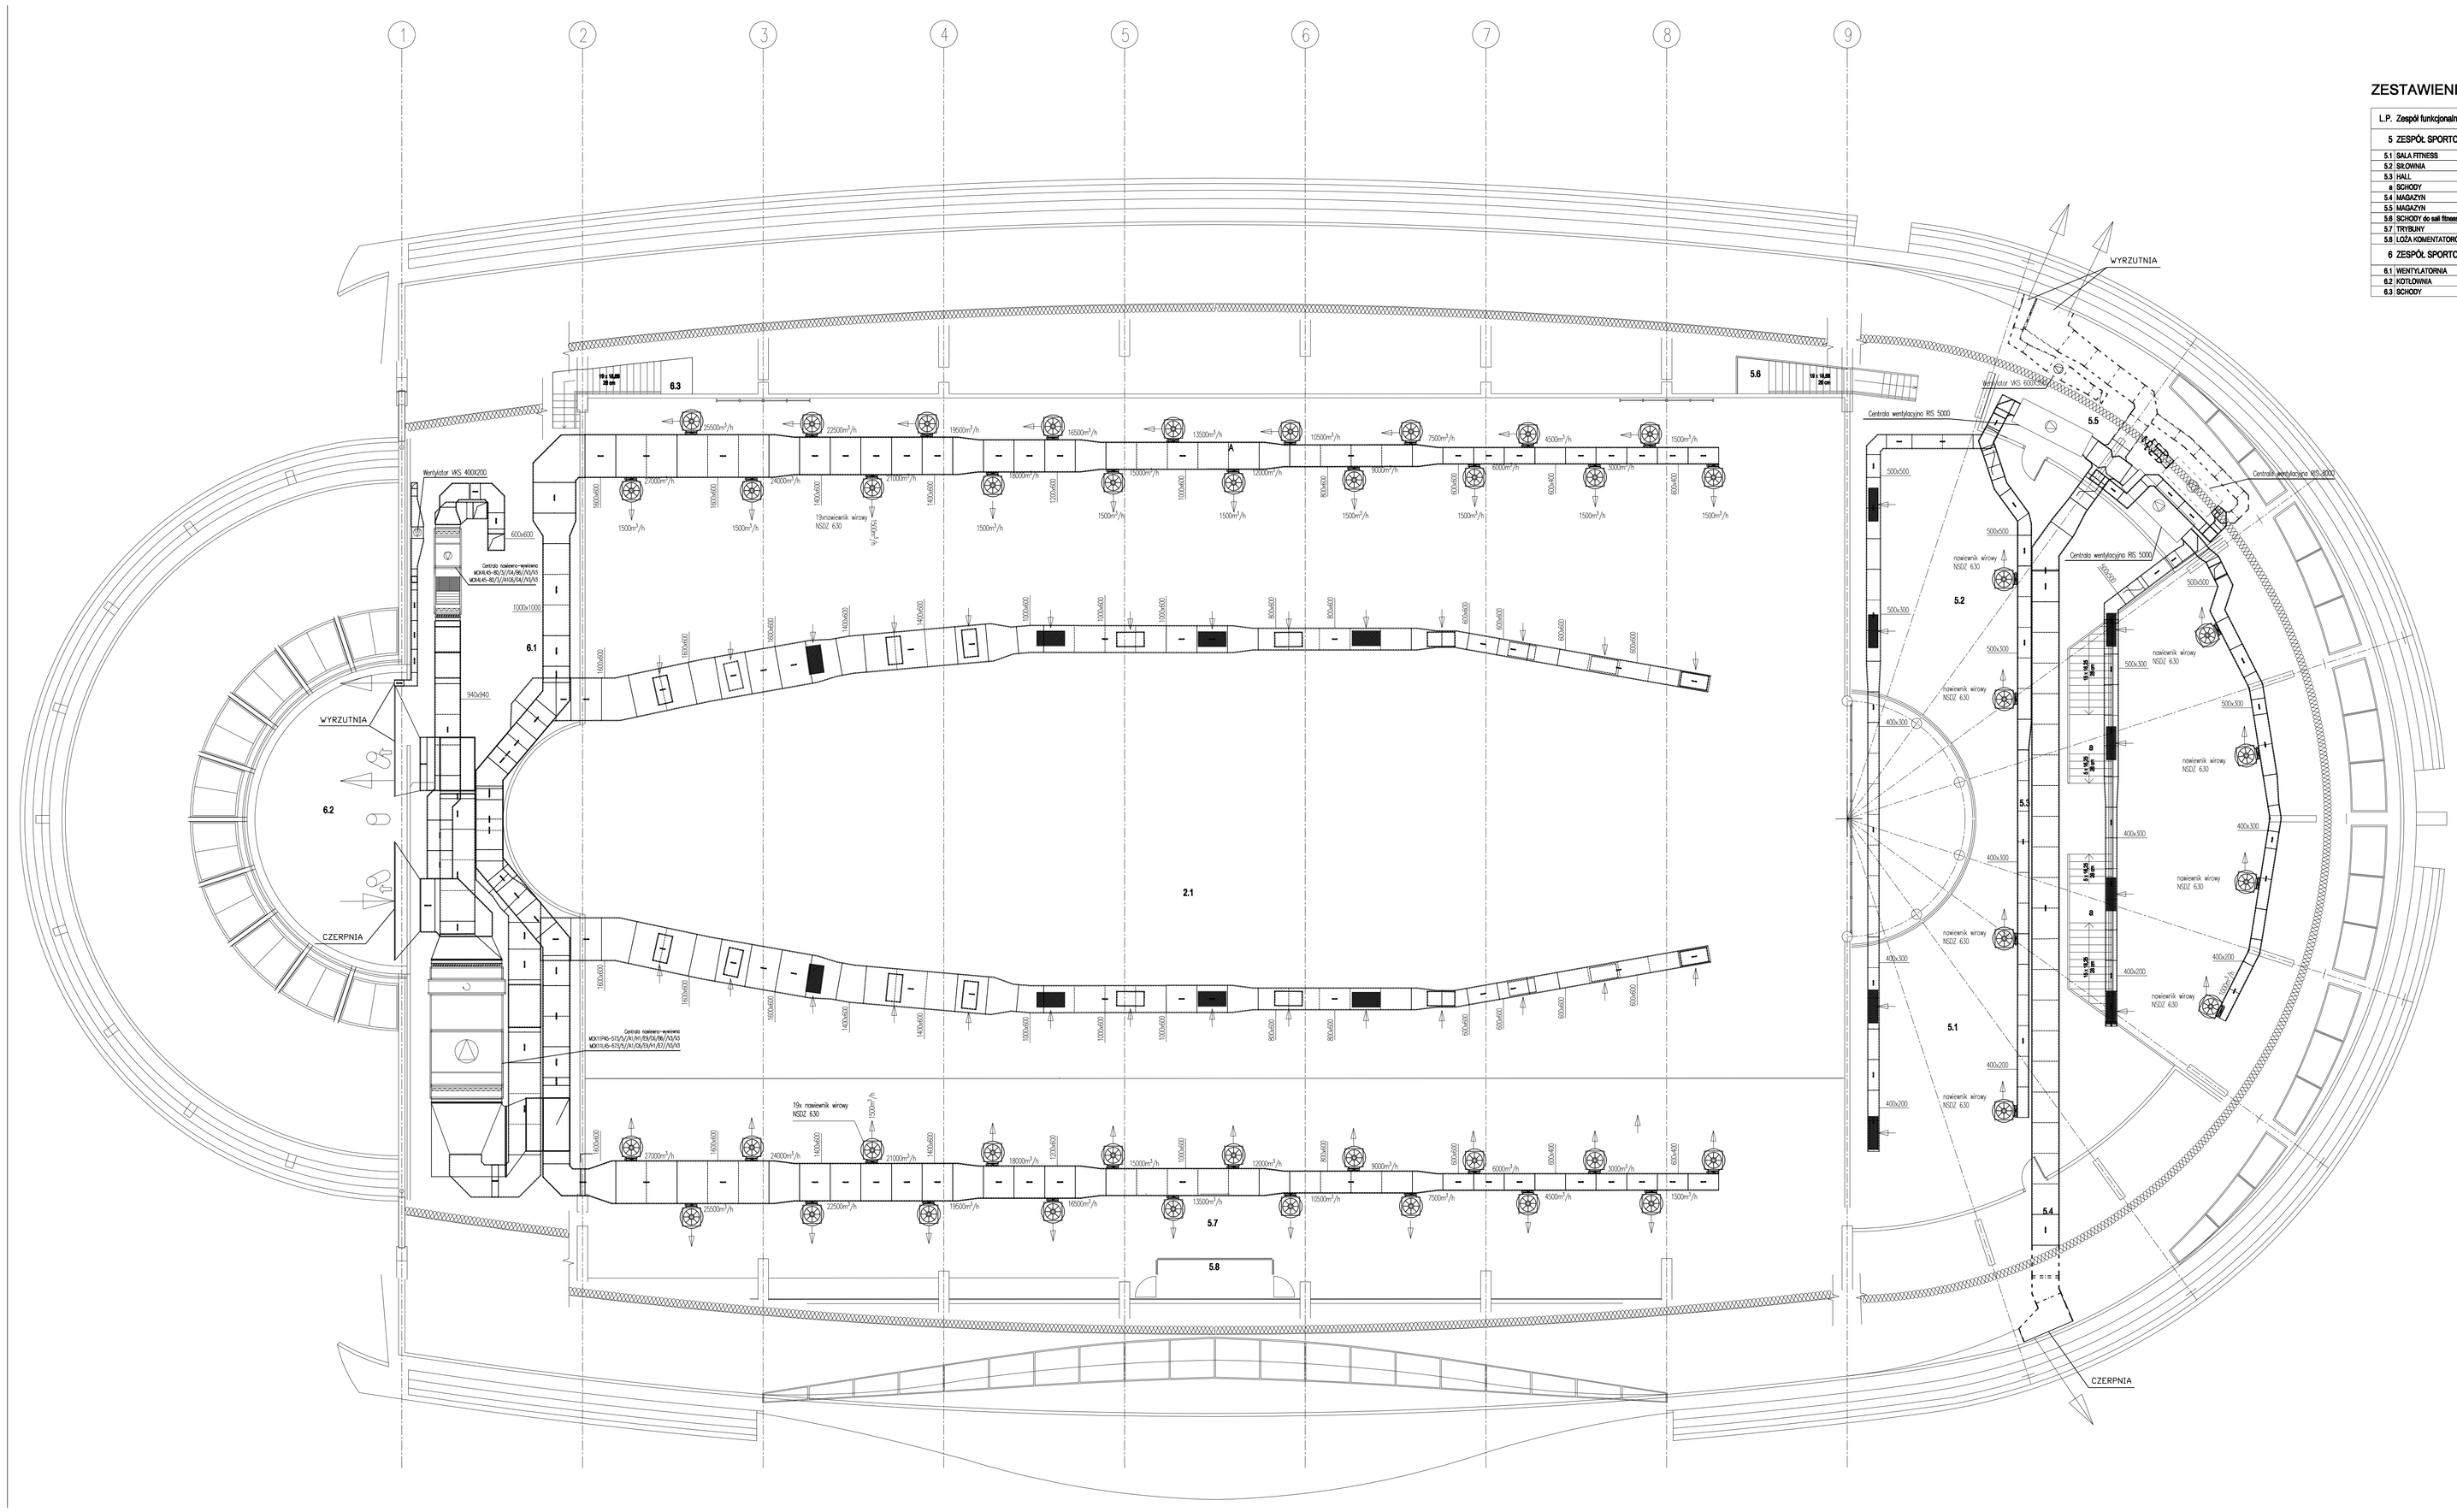

ZESTAWIENIE POMIESZCZEŃ - PIĘTRO 882,3m2

L.P.	Zespół funkcjonalny, nazwa pomieszczenia	P.U. [m2]	posadzka	ściany	sufit	wys.pom. [m]
5	ZESPÓŁ SPORTOWY	645,7 m2				
5.1	SALA FITNESS	160,0	Sw	Tg	Sa	-
5.2	SIŁOWNIA	108,6	Sw	Tg	Sa	-
5.3	HALL	44,3	Sw	Tg	-	-
a	SCHODY	22,8	G	Tg	-	-
5.4	MAGAZYN	31,8	G	Tc	-	-
5.5	MAGAZYN	9,3	G	Tg	Sp	1,30-2,75
5.6	SCHODY do sali fitness	7,5	G	Tg	-	-
5.7	TRYBUNY	304,3	G	Tc	Sa	-
5.8	LOŻA KOMENTATORÓW	17,1	G	Tg/Sz	Sz	3,00
6	ZESPÓŁ SPORTOWY	235,0 m2				
6.1	WENTYLATORNIA	177,8	B	Tc	-	-
6.2	KOTŁOWNIA	51,8	B	Tc	Tc	2,75-3,30
6.3	SCHODY	7,2	G	Tc	-	-

Inwest-Bau
Biuro Projektowo-Budowlane
39-200 Dębica ul. Kawęczyńska 142 A
tel. 0-14 68 16 350
fax. 0-14 68 16 349

PAWEŁ TIEPŁOW - PRACOWNIA PROJEKTOWA
04-302 Warszawa, ul.Osowska 27 m.5
kom. 0-608-052-956 tel.(22) 612 38 60
e-mail: tieplow@wp.pl

Nazwa i adres inwestycji:
BUDOWA HALI WIDOWISKOWO-SPORTOWEJ Z OTWARTĄ INFRASTRUKTURĄ SPORTOWO-REKREACYJNĄ W PINCZOWIE

Nr projektu: 16/2009

Temat rysunku: RZUT PIĘTRA - WENTYLACJA

Branża: INSTALACJE SANITARNE

Nr rysunku: I-2

Projektował	inż. Kazimierz Litwin 07-114-0003/01	podpis	Skala 1:100
Opracował	mgr inż. Wojciech Pawłaski	podpis	Data 06.2009
Sprawdził	mgr inż. Jan Kori POWER-INFRODWIE	podpis	

WSZELKIE PRAWA ZASTRZEŻONE KOPIOWANIE ZABRONIONE