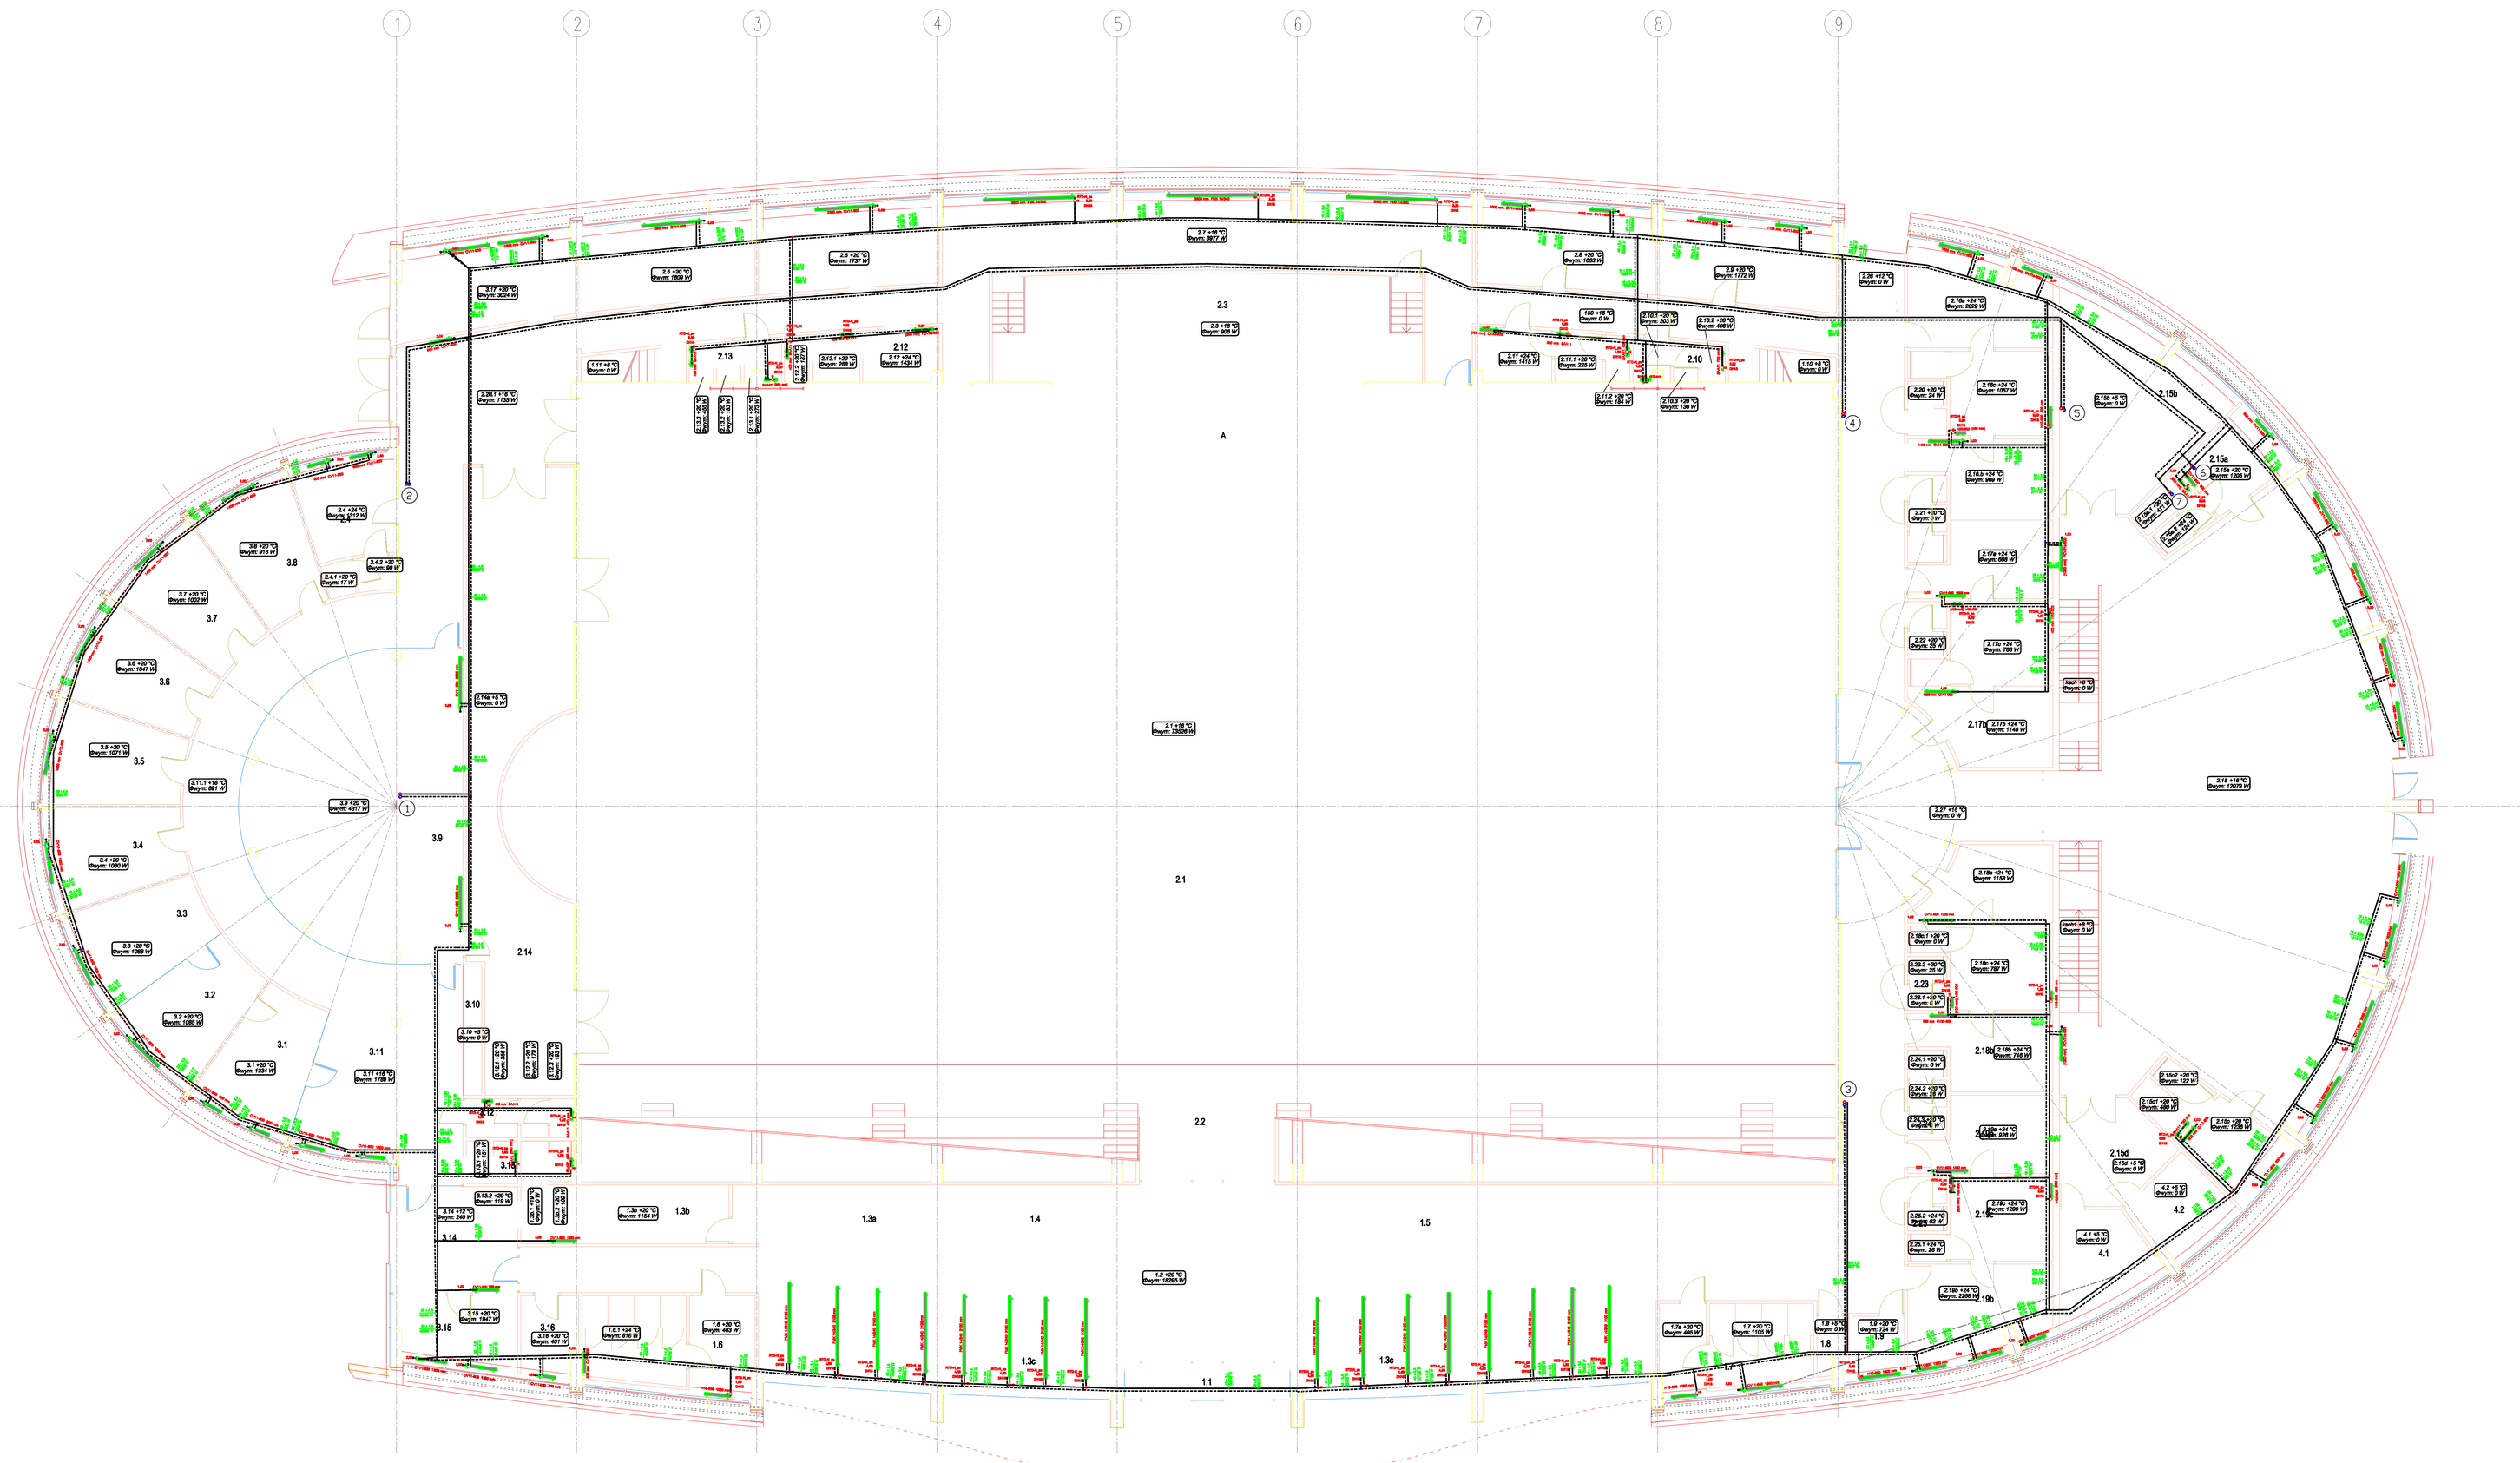

ZESTAWIENIE POMIESZCZEŃ - PARTER 3178,1m2

L.P.	Zespół funkcjonalny, nazwa pomieszczenia	P/G [m2]	posadzka	ściany	sufit	WN [m²/m²]
	1. ZESPÓŁ WEJŚCIOWY, P. OGÓLNE 341,1 m2					
1.1	PRZEDSIONEK	14,4	G	Sz	Sz	2,00
1.2	HALL GŁÓWNY	169,7	G	Tg	Sz	2,00-6,00
1.3a	BUFET I	15,4	G	Tg	Sz	2,00-6,00
1.3b	GARDEROBA, BUFET II + WC	14,1	G	Tg	Sz	2,00-6,00
1.3c	SZATNIA I WC PERSONEL	81,7	G	Tg	Sz	2,00-6,00
1.4	MAGAZYN SPRZĘTU SPORTOWEGO	21,6	G	C	Sz	2,00
1.5	SZATNIA	37,2	G	Tg	Sz	2,00-6,00
1.6	WC MĘSKI	11,0	G	C	Sz	3,00
1.7	WC DAMSKI	11,1	G	C	Sz	3,00
1.8	WC-DATA PORZĄDKOWEJ	3,2	G	C	Sz	3,00
1.9	WC-DLA NIEPEŁNOSPRAWNYCH	3,2	G	C	Sz	3,00
	2. ZESPÓŁ SPORTOWY (ARTYSTYCZNY) 2409,6 m2					
2.1	ARENA SPORTOWA	1369	Sp	Sz	Sa	0,6-1,0
2.1a	KOMUNIKACJA	84,7	G	Tg	Sz	
2.2	SCENA STAŁA	61,7	antyst.	Sz	Sz	
2.3	SCENA RUCHOMA	52,7	antyst.	Sz	Sz	
2.4	POM. LEKARZA + WC	14,6	G	C	Sz	2,00
2.5	POMIESZCZ. ASYSTENCKIE	19,4	G	Tg	Sz	2,00
2.6	POM. SĘDZIÓW	13,2	G	Tg	Sz	2,00
2.7	KOMUNIKACJA I	165,7	G	Tg	Sz	2,00
2.8	POM. TŁUMACZY	18,4	G	Tg	Sz	2,00
2.9	POKOJ HOSTA ARTYSTYCZNEGO	18,4	G	Tg	Sz	2,00
2.10	WC MĘSKI	15,5	G	C	Sz	2,00
2.11	SZATNIA TRENERÓW MĘSKA - 15 szafek + WC	55,5	G	C	Sz	2,00
2.12	SZATNIA TRENERÓW DAMSKA + 11 szafek + WC	55,5	G	C	Sz	2,00
2.13	WC DAMSKI	15,4	G	C	Sz	2,00
2.14	MAGAZYN SPRZĘTU SPORTOWEGO	31,7	G	C	Sz	2,00
2.15a	SALA SPORTÓW WALKI	202,1	Sp	Sz	Sa	0,6
2.15b	POM. TRENERA + WC	13,4	G	SzC	Sz	2,00
2.15c	MAGAZYN	13,4	G	Sz	Sz	2,00
2.16a	POM. TRENERA + WC	13,4	G	C	Sz	2,00
2.16b	MAGAZYN SPRZĘTU	14,2	G	Tg	Sz	2,00
	PRZEBIERALNIE ZAWODNIKÓW - ZESPÓŁ I					
2.16c	PRZEBIERALNIA MĘSKA 1 - 14 szafek	13,2	G	C	Sz	2,00
2.16d	PRZEBIERALNIA MĘSKA 2 - 17 szafek	13,2	G	C	Sz	2,00
2.16e	NATRYSKOWNIA + WC - 6 natrysków	14,5	G	C	Sz	2,00
2.17a	PRZEBIERALNIA DAMSKA 1 - 17 szafek	13,2	G	C	Sz	2,00
2.17b	PRZEBIERALNIA DAMSKA 2 - 18 szafek	13,2	G	C	Sz	2,00
2.17c	NATRYSKOWNIA + WC - 6 pryszn.	14,5	G	C	Sz	2,00
	PRZEBIERALNIE ZAWODNIKÓW - ZESPÓŁ II					
2.18a	PRZEBIERALNIA MĘSKA 3 - 16 szafek	13,2	G	C	Sz	2,00
2.18b	PRZEBIERALNIA MĘSKA 4 - 17 szafek	13,2	G	C	Sz	2,00
2.18c	NATRYSKOWNIA + WC - 6 natrysków	14,5	G	C	Sz	2,00
2.19a	PRZEBIERALNIA DAMSKA 3 - 17 szafek	13,2	G	C	Sz	2,00
2.19b	PRZEBIERALNIA DAMSKA 4 - 18 szafek	13,2	G	C	Sz	2,00
2.19c	NATRYSKOWNIA + WC - 6 natrysków	14,5	G	C	Sz	2,00
2.20	WC DAMSKI	3,2	G	C	Sz	3,00
2.21	WC MĘSKI	3,2	G	C	Sz	3,00
2.22	WC DAMSKI	3,2	G	C	Sz	3,00
2.23	WC DAMSKI	3,2	G	C	Sz	3,00
2.24	WC MĘSKI	3,2	G	C	Sz	3,00
2.25	WC DAMSKI	3,2	G	C	Sz	3,00
2.26	PRZESTRZEŃ	19,1	G	Tg	Sz	2,00
2.27	KOMUNIKACJA II	118,4	G	Tg	Sz	2,00
	3. ZESPÓŁ PERSONELU I ADMINISTRACJI 407,7 m2					
3.1	SEKRETARIAT	15,4	G	Tg	-	
3.2	POKÓJ DYREKTORA	15,4	G	Tg	-	
3.3	SALA NARADOWA	15,4	G	Tg	-	
3.4	BIURO KIEROWNIKA	15,4	G	Tg	-	
3.5	POKÓJ KSIĘGOWOŚCI	15,4	G	Tg	-	
3.6	SEKRETARIAT	15,4	G	Tg	-	
3.7	POKÓJ KSIĘGOWOŚCI	15,4	G	Tg	-	
3.8	POKÓJ BHP/ADMINISTRACJI	15,4	G	SzC	-	
3.9	SALA KONFERENCYJNA	84,7	G	Tg	Sz	2,00
3.10	ARCHIWUM CATERINGOWY	81,7	G	C	Sz	2,00
3.11	KOMUNIKACJA	139,2	G	Tg	Tg log.	3,00
3.12	WC KOBIETY	4,6	G	C	Sz	3,00
3.13	WC DAMSKI	11,1	G	C	Sz	3,00
3.14	PRZESTRZEŃ	15,4	G	Tg	Sz	2,00
3.15	POM. OCHRONY	15,4	G	Tg	Sz	2,00
3.16	POM. SPRZĄTACZEK	15,1	G	C	Sz	2,00
	4. POMIESZCZENIA TECHNICZNE 19,7 m2					
4.1	WODOMIERZ	13,7	G	Sz	-	
4.2	PRZYŁĄCZE ELEKTRYCZNE	6,0	G	Sz	Sz	2,00

Legenda oznaczeń w tabeli "Zestawienie pomieszczeń"

Posadzki:
G - gres
Sp - sportowa (arena)
Sw - sportowa wylewana
W - wykładzina dywanowa
B - betonowa

Ściany:
C - ceramika
Tg - tynk gipsowy
Tc - tynk cementowo-wapienny
Sz - ślusarka aluminiowa + szkło

Sufity:
Sp - sufit podwieszony
Spa - sufit podwieszony akustyczny, miedzy dźwigarami
Sz - ślusarka aluminiowa + szkło bezpieczne

Inwest-Bau Biuro Projektowo-Budowlane
39-200 Dębica ul. Kwaczyńskiego 142 A
tel. 0-14 68 16 300
fax. 0-14 68 16 349

PAWEŁ TIEPŁOW - PRACOWNIA PROJEKTOWA
04-302 Warszawa, ul.Osowska 27 m.5 tel.(22) 612 36 60
kom. 0-608-052-956 e-mail: tieplow@wp.pl

Nazwa i adres inwestycji:
BUDOWA HALI WIDOWISKOWO-SPORTOWEJ Z OTWARTĄ INFRASTRUKTURĄ SPORTOWO-REKREACYJNĄ W PINCZOWIE

Nr projektu: 16/2009

Temat rysunku:	Branża:	Nr rysunku
RZUT PARTERU - C.O.	C.O.	I-3

Projektował	mgr inż. Katarzyna Lipert mgr inż. Paweł Tiepłow	podpis		Skala: 1:100
Opracował	mgr inż. Wojciech Pawlaki	podpis		Data: 06.2009
Sprawdził	mgr inż. Jan Kot mgr inż. Paweł Tiepłow	podpis		

PRAWA DO PROJEKTU ZASTRZEGA SOBIE AUTOR