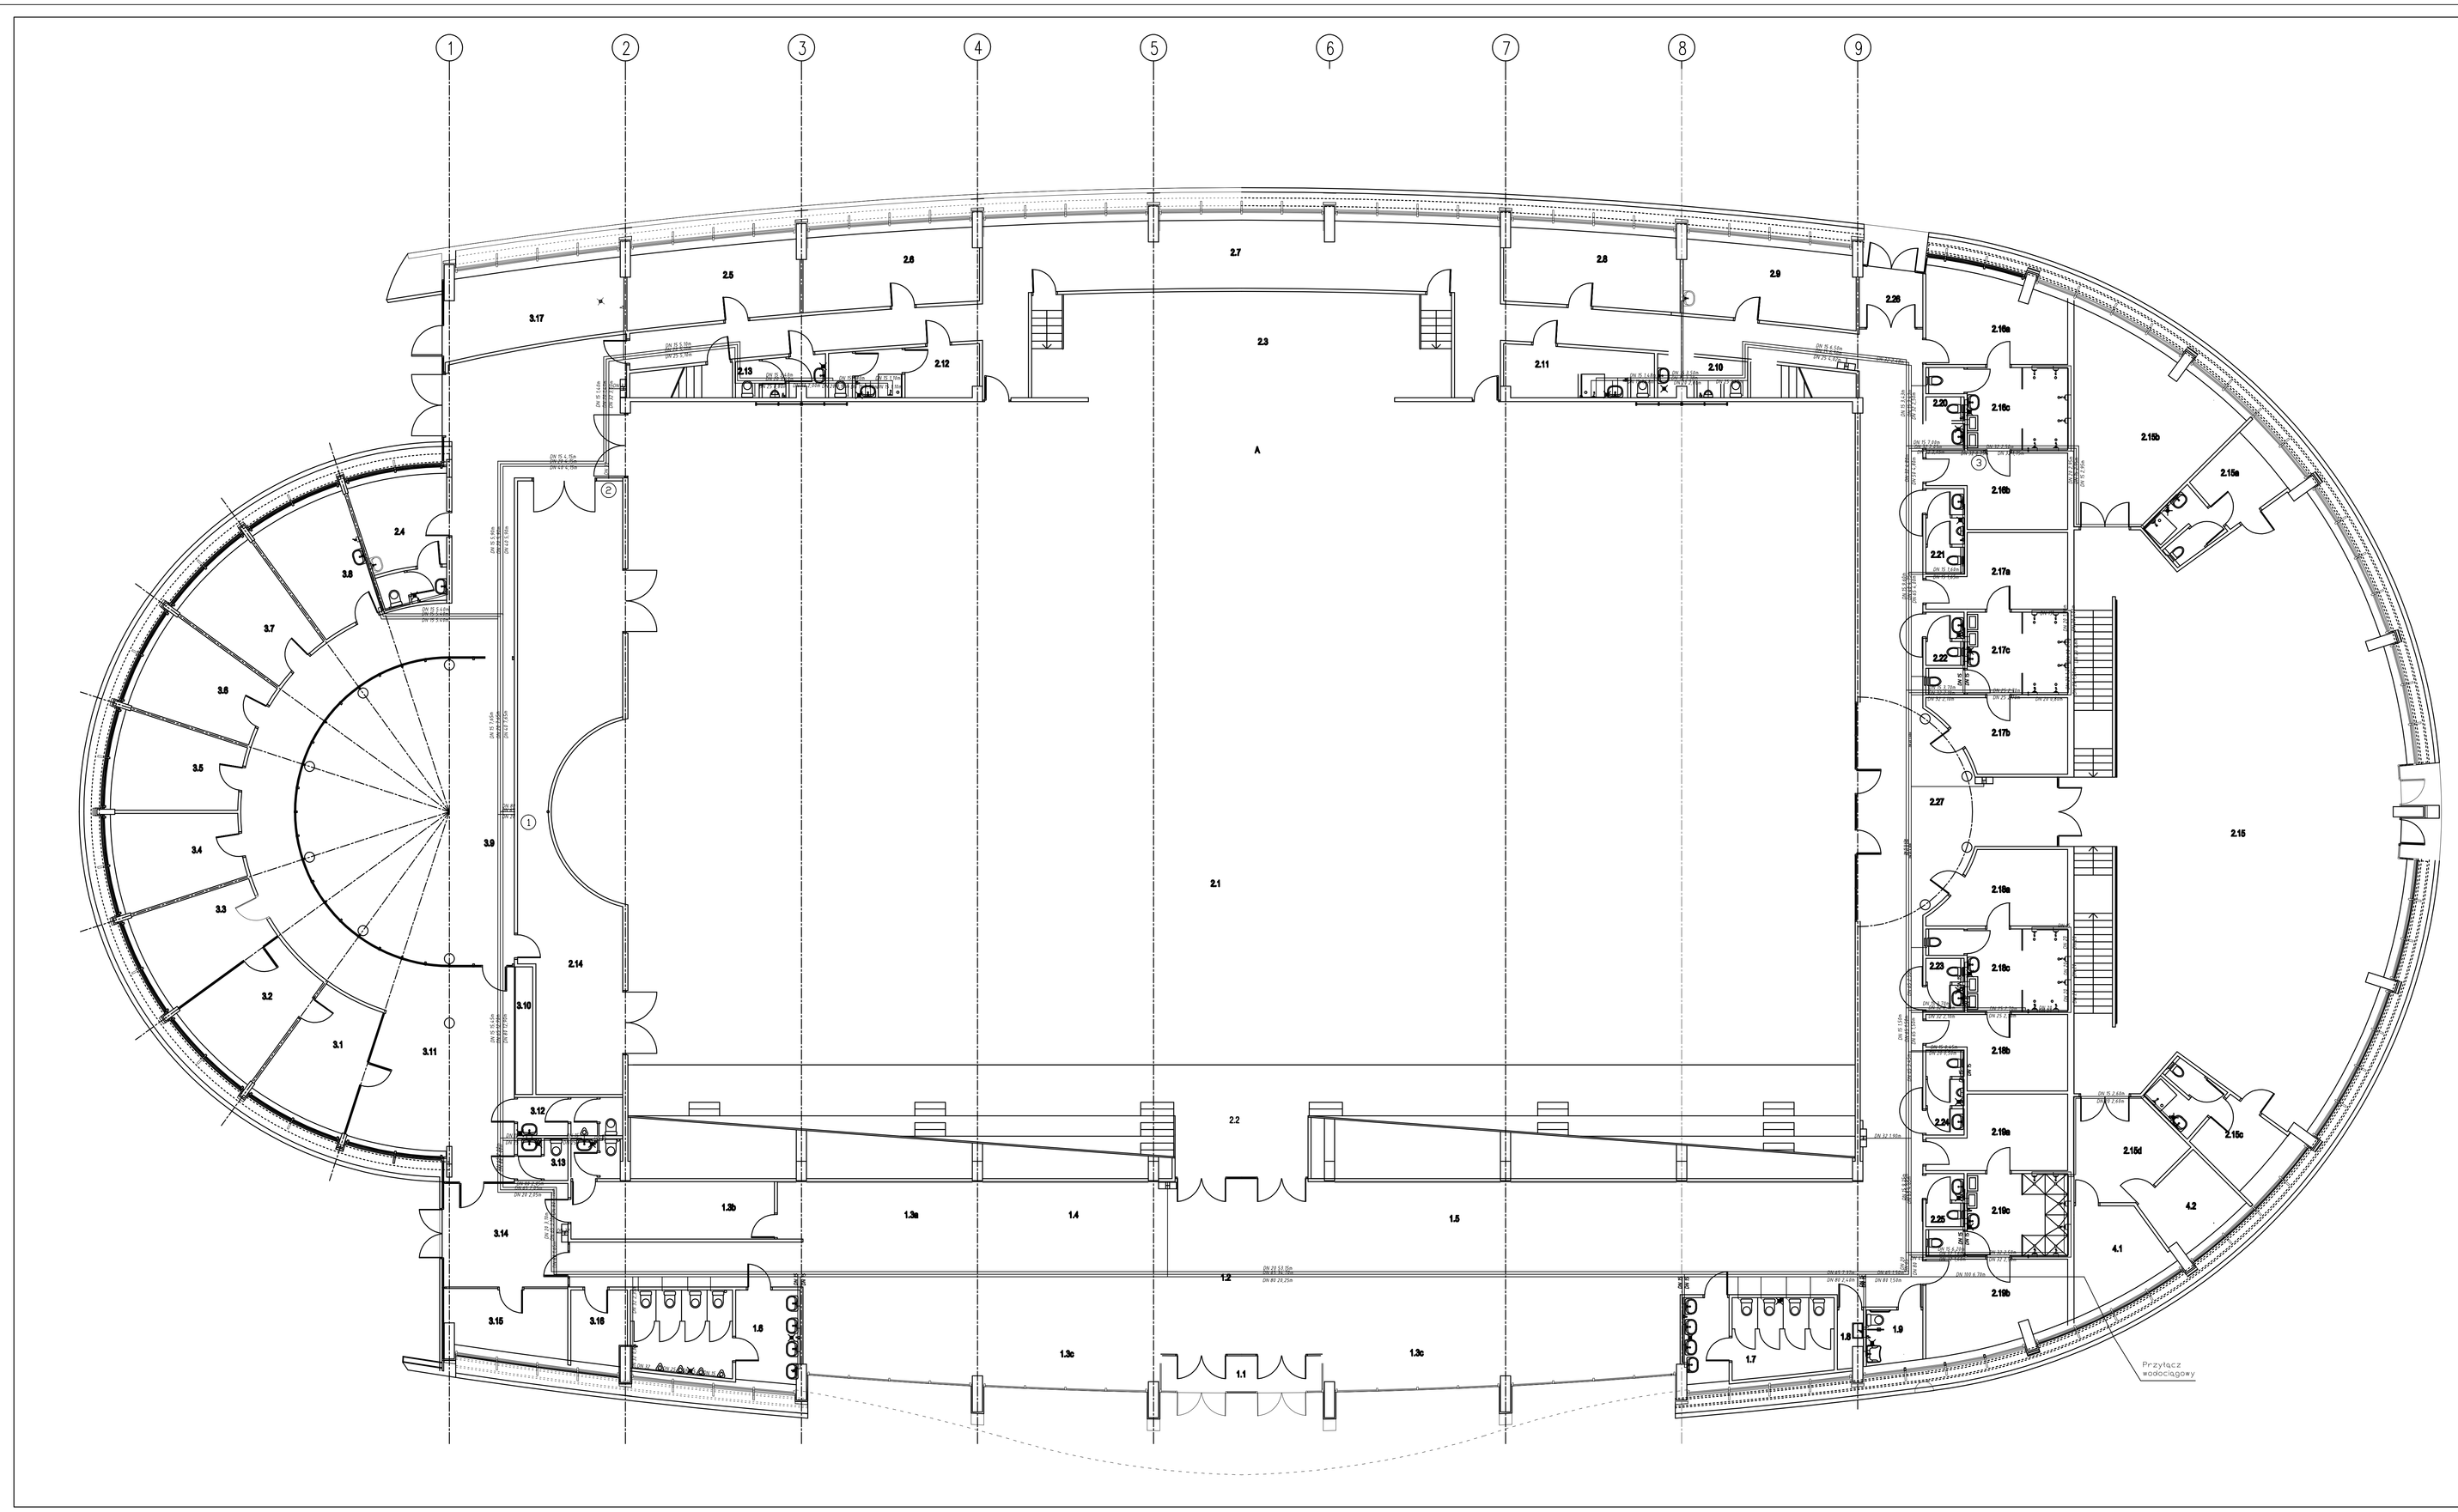

ZESTAWIENIE POMIESZCZEŃ - PARTER 3198,7m2

L.P.	Zespół funkcjonalny, nazwa pomieszczenia	P/U [m2]	posadzka	ściany	sufit	wysokość [m]
1	ZESPÓŁ WEJŚCIOWY, P. OGÓLNE	341,1 m2				
1.1	PRZEDSIONEK	8,8	G	Sp	Sz	3,87
1.2	HALL GŁÓWNY	169,0	G	Tg	-	3,35-6,75
1.3a	BUFET	19,3	G	Tg	Sp	3,35-3,75
1.3b	ZAPLECZE BUFETU + WC	14,6	G	Tc	Tc	3,35-3,65
1.3c	STREFA STOLIKÓW	67,0	G	Tc	Sp	3,35-5,34
1.4	KIOSK, SPRZEDAŻ BILETÓW	9,3	G	Tg	Sp	3,35-3,75
1.5	SZATNIA	27,0	G	Tg	Sp	3,35-3,75
1.6	WC MĘŻCZ	21,0	G	C	Sp	3,00
1.7	WC DAMSKIE	17,1	G	C	Sp	3,00
1.8	SCHOWEK PORZĄDKOWY	1,8	G	C	Sp	3,00
1.9	WC DLA NIEPEŁNOSPRAWNYCH	4,2	G	C	Sp	3,00
2	ZESPÓŁ SPORTOWY (ARTYSTYCZNY)	2408,8 m2				
2.1	ARENA SPORTOWA	1395,7	Sp	Tc	Sa	6,0-15,4
2.2	KOMUNIKACJA	88,8	Sp	Tc	Sa	-
2.3	SCENA STAŁA	67,7	podest	Tg	Tc	-
	A - SCENA WODNA RUCHOMA	52,2	syst.	-	-	-
2.4	POM. LEKARZA + WC	14,8	G	C	Sp	2,60
2.5	POMIESZCZ. KLUBOWE	18,4	W	Tg	Sp	2,60
2.6	POM. SĘDZIÓW	18,6	W	Tg	Tg	2,60
2.7	KOMUNIKACJA I	104,8	G	Tg	Sp	2,60
2.8	POM. TRENERÓW	18,6	W	Tg	Sp	2,60
2.9	POKOJU PRÓB ARTYSTYCZNYCH	18,4	W	Tg	Sp	2,60
2.10	WC MĘŻCZ	5,7	G	C	Sp	2,60
2.11	SZTNIA TRENERÓW MĘSKA - 11 szafek + WC	10,9	G	C	Sp	2,60
2.12	SZTNIA TRENERÓW DAMSKA - 11 szafek + WC	10,9	G	C	Sp	2,60
2.13	WC DAMSKI	5,0	G	C	Sp	2,60
2.14	MAGAZYN SPRZĘTU SPORTOWEGO	79,4	G	Tc	Tc	3,35
2.15	SALA SPORTÓW WALKI	299,7	Sw	Tg	Sa	-
2.16a	POM. TRENERA + WC	12,6	G	TgC	Sp	2,60
2.16b	MAGAZYN	35,2	G	Tg	-	-
2.16c	POM. TRENERA + WC	12,6	G	Tg	Sp	2,60
2.16d	MAGAZYN przejściowy	14,7	G	Tc	-	-
	PRZEBIERALNIE ZAWODNIKÓW - ZESPÓŁ I					
2.16e	PRZEBIERALNIA MĘSKA I 15 szafek	17,0	G	C	Sp	2,60
2.16b	PRZEBIERALNIA MĘSKA II 15 szafek	13,9	G	C	Sp	2,60
2.16c	NATRYSKOWNIA + WC 6 sitek	14,3	G	C	Sp	2,60
2.17a	PRZEBIERALNIA DAMSKA I 15 szafek	13,9	G	C	Sp	2,60
2.17b	PRZEBIERALNIA DAMSKA II 15 szafek	13,3	G	C	Sp	2,60
2.17c	NATRYSKOWNIA + WC 6 sitek	14,3	G	C	Sp	2,60
	PRZEBIERALNIE ZAWODNIKÓW - ZESPÓŁ II					
2.18e	PRZEBIERALNIA MĘSKA I 15 szafek	13,3	G	C	Sp	2,60
2.18b	PRZEBIERALNIA MĘSKA II 15 szafek	13,9	G	C	Sp	2,60
2.18c	NATRYSKOWNIA + WC 6 sitek	14,3	G	C	Sp	2,60
2.19a	PRZEBIERALNIA DAMSKA I 15 szafek	13,9	G	C	Sp	2,60
2.19b	PRZEBIERALNIA DAMSKA II 15 szafek	17,0	G	C	Sp	2,60
2.19c	NATRYSKOWNIA + WC 6 sitek	14,3	G	C	Sp	2,60
2.20	WC DAMSKI I	2,8	G	C	Sp	2,60
2.21	WC MĘŻCZI I	4,5	G	C	Sp	2,60
2.22	WC DAMSKI II	2,8	G	C	Sp	2,60
2.23	WC DAMSKI III	2,8	G	C	Sp	2,60
2.24	WC MĘŻCZI II	4,5	G	C	Sp	2,60
2.25	WC DAMSKI IV	2,8	G	C	Sp	2,60
2.26	PRZEDSIONEK	5,7	G	Tg	Sp	2,60
2.27	KOMUNIKACJA II	116,44	G	Tg	Sp/-	2,60
3	ZESPÓŁ PERSONELU I ADMIANISTRACJI	438,3 m2				
3.1	SEKRETARIAT	15,4	W	Tg	-	-
3.2	POKOJU DYREKTORA	15,4	W	Tg	-	-
3.3	SALA SPOTKAŃ	15,4	W	Tg	-	-
3.4	DZIAŁ ORGANIZACJI	15,4	W	Tg	-	-
3.5	DZIAŁ FINANSOWY	15,4	W	Tg	-	-
3.6	GŁÓWNA KSIĘGOWA	15,4	W	Tg	-	-
3.7	DZIAŁ TECHNICZNY	15,4	W	Tg	-	-
3.8	POKOJU BADAWCZY	15,4	G	TgC	-	-
3.9	SALA KONFERENCYJNA	85,2	W	Tg	Sp	3,00
3.10	ANEKS KUCHENNY	3,5	-	C	-	2,60
3.11	KOMUNIKACJA	136,8	G	Tg	Sp frag.	3,00-
3.12	WC MĘŻCZE	3,0	G	C	Sp	2,60
3.13	WC DAMSKIE	3,0	G	C	Sp	2,60
3.14	PRZEDSIONEK	19,7	G	Tg	Sp	2,60
3.15	POM. OCHRONY	10,7	G	Tg	Sp	2,60
3.16	POM. SPRZĄTACZEK	19,7	G	C	Sp	2,60
3.17	ŚMIETNIK + SPRZĘT OGRODNICZY	20,6	G	C	Sp	2,60
4	POMIESZCZENIA TECHNICZNE	19,7 m2				
4.1	WODOMIERZ	11,2	G	Tc	-	-
4.2	PRZYŁĄCZE ELEKTRYCZNE	8,5	G	Tc	Sp	2,60

Legenda oznaczeń w tabeli "Zestawienie pomieszczeń"

Posadzki:
- G - gres
- Sp - sportowa (arena)
- Sw - sportowa wylewana
- W - wykładzina dywanowa
- B - betonowa

Ściany:
- C - ceramika
- Tg - tynk gipsowy
- Tc - tynk cementowo-wapienny
- Sz - ślusarka aluminiwa + szkło

Sufity:
- Sp - sufit podwieszony
- Spa - sufit podwieszony akustyczny, miedzy dźwigarami
- Sz - slusarka aluminiowa + szkło bezpieczne

Inwest-Bau
Biuro Projektowo-Budowlane
39-200 Dębica ul. Kawęczyńska 142 A
tel. 0-14 68 18 350
fax. 0-14 68 18 349

PAWEŁ TIEPŁOW - PRACOWNIA PROJEKTOWA
04–302 Warszawa, ul.Osowska 27 m.5 tel.(22) 612 36 60
kom. 0-608-052-956 e-mail: teplow@wp.pl

Nazwa i adres inwestycji:
BUDOWA HALI WIDOWISKOWO-SPORTOWEJ Z OTWARTĄ INFRASTRUKTURĄ SPORTOWO-REKREACYJNĄ W PINCZOWIE

Nr projektu: 16/2009

Tytuł rysunku: RZUT PARTERU - INSTALACJA WODNA

Branża: WODA

Nr rysunku: I-4

Projektował	Inż. Kazimierz Libera sn-4/0/0/0/7	podpis	Skala 1:100
Opracował	mgr inż. Wojciech Pawłat	podpis	Data 06.2009
Sprawdził	mgr inż. Jan Kot Pozwolenie	podpis	

TABELE PRZEKAZANE ZAPTANIEM KOPIOWANE ZABRONIONE