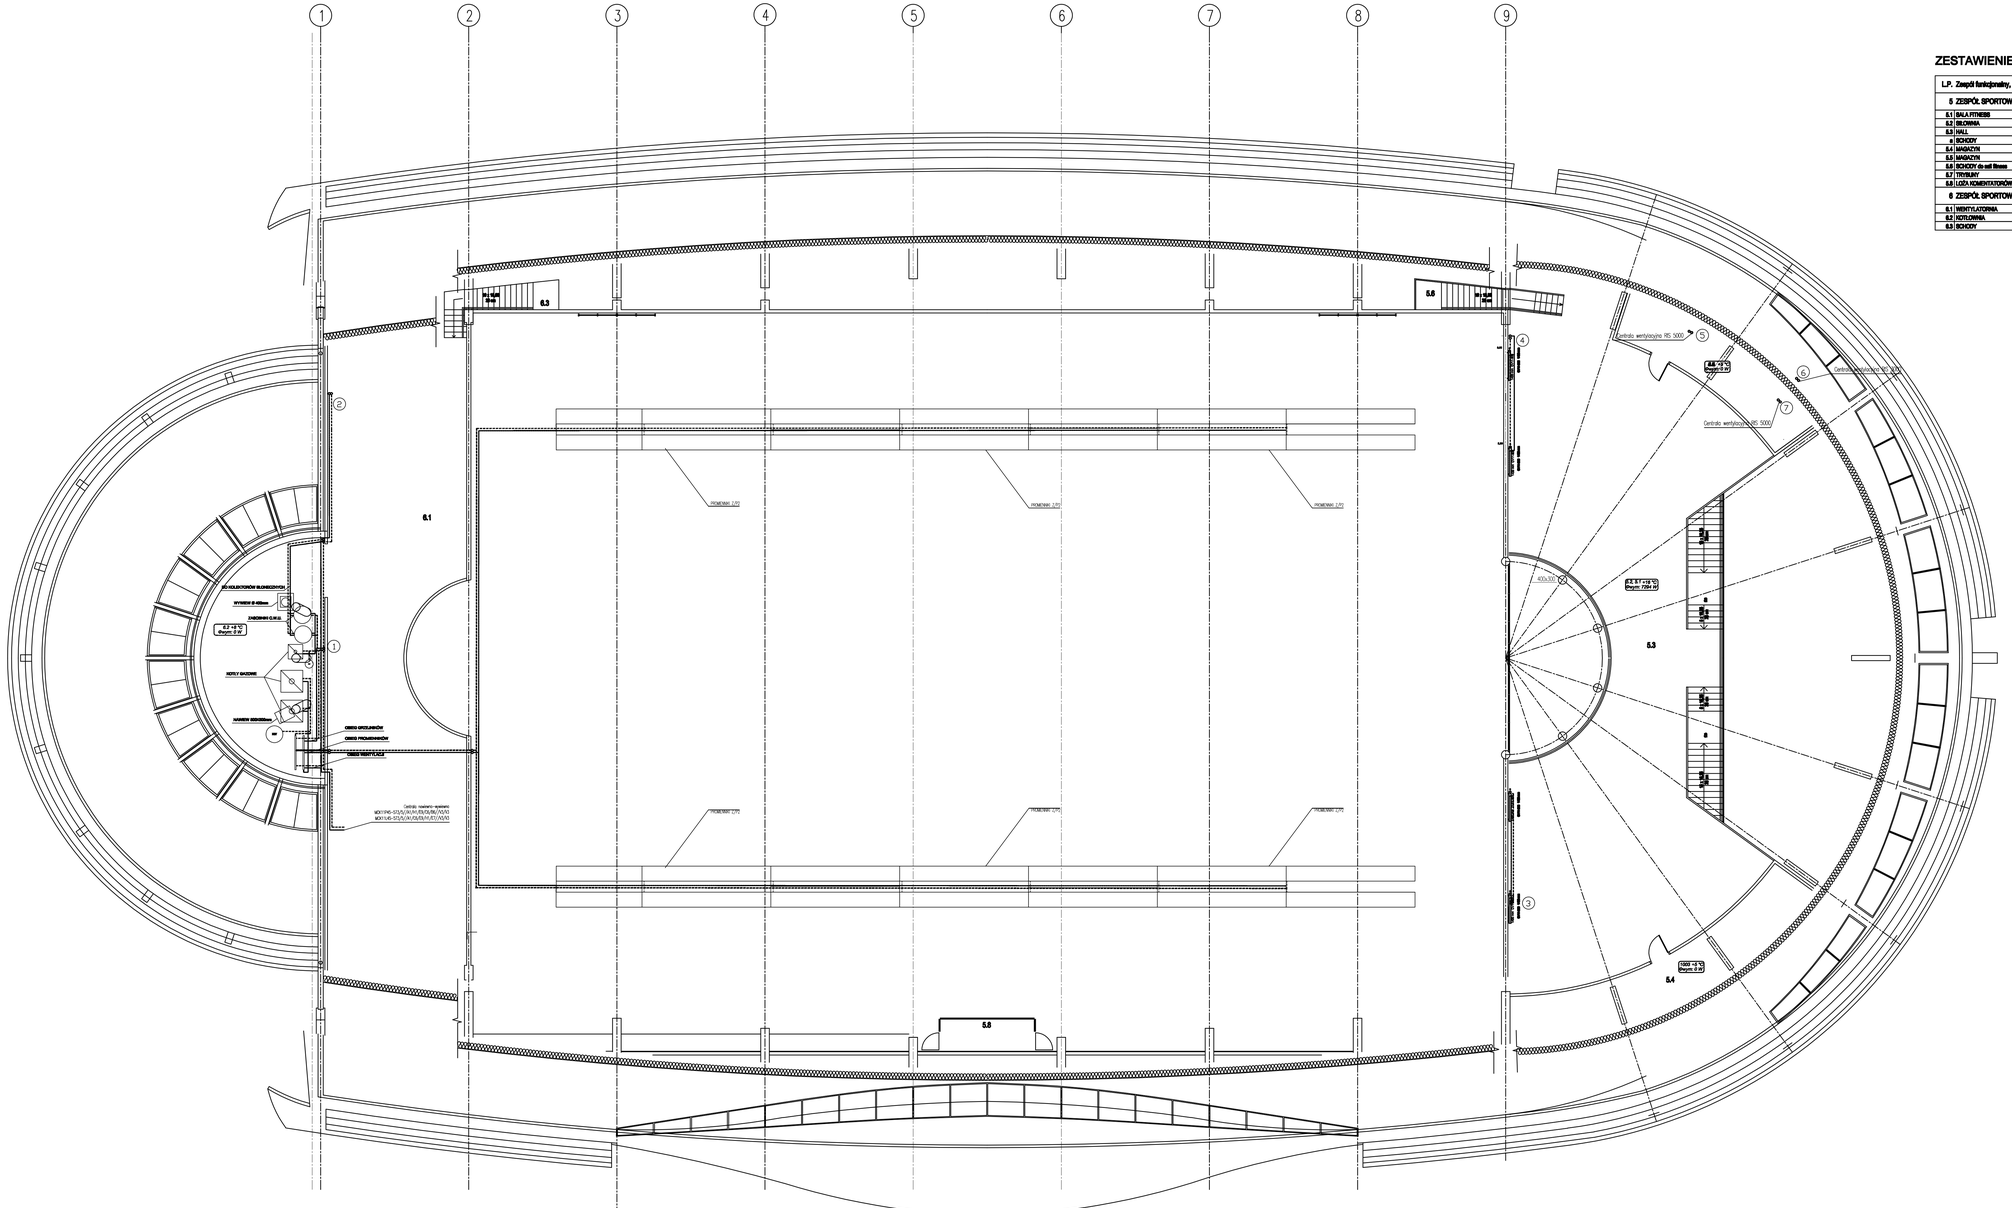

ZESTAWIENIE POMIESZCZEŃ - PIĘTRO 882,3m2

L.P.	Zespół funkcjonalny, nazwa pomieszczenia	P.U. [m2]	powietrze	ściany	sufit	NW.pom. [W]
5	ZESPÓŁ SPORTOWY	645,7 m2				
5.1	SALA FITNESS	189,0	Rw	Tp	Ra	-
5.2	SIŁOWNIA	189,6	Rw	Tp	Ra	-
5.3	HALL	44,3	Rw	Tp	-	-
a	SCHODY	25,8	O	Tp	-	-
5.4	MAGAZYN	31,8	O	Tp	-	-
5.5	MAGAZYN	8,3	O	Tp	Sp	1,20-2,70
5.6	SCHODY do sali linowa	7,5	O	Tp	-	-
5.7	TRYBUNY	204,5	O	Tp	Ra	-
5.8	LOŻA KOMENTATORÓW	17,1	O	Tp/Bs	Ra	3,00
6	ZESPÓŁ SPORTOWY	236,6 m2				
6.1	WENTYLATORNIA	177,8	S	Ta	-	-
6.2	KOTŁOWNIA	51,8	S	Ta	Ta	2,70-3,20
6.3	SCHODY	7,0	O	Ta	-	-

Inwest-Bau
Biuro Projektowo-Budowlane
39-200 Dębica ul. Kawęczyńska 142 A
tel. 0-14 68 16 350
fax. 0-14 68 16 349

PAWEŁ TIEPŁOW - PRACOWNIA PROJEKTOWA
04-302 Warszawa, ul.Osowska 27 m.5 tel.(22) 612 36 60
kom. 0-608-052-956 e-mail: teplow@wp.pl

Nazwa i adres inwestycji:
BUDOWA HALI WIDOWISKOWO-SPORTOWEJ Z OTWARTĄ INFRASTRUKTURĄ SPORTOWO-REKREACYJNĄ W PINCZOWIE

Nr projektu: 18/2009

Temat rysunku: RZUT PIĘTRA - C.O.

Branża: C.O.

Nr rysunku: I-5

Projektował	inż. Kazimierz Libelo 011/14/0209/77	podpis		Skala 1:100
Opracował	mgr inż. Wojciech Pasfiski	podpis		Data 08.2009
Sprawdził	mgr inż. Jan Kiń Członek Rzeczoznawca	podpis		

PRZEDMIOTEM PRAWA AUTORSKIEGO CHRONIONEGO ZGODNIE