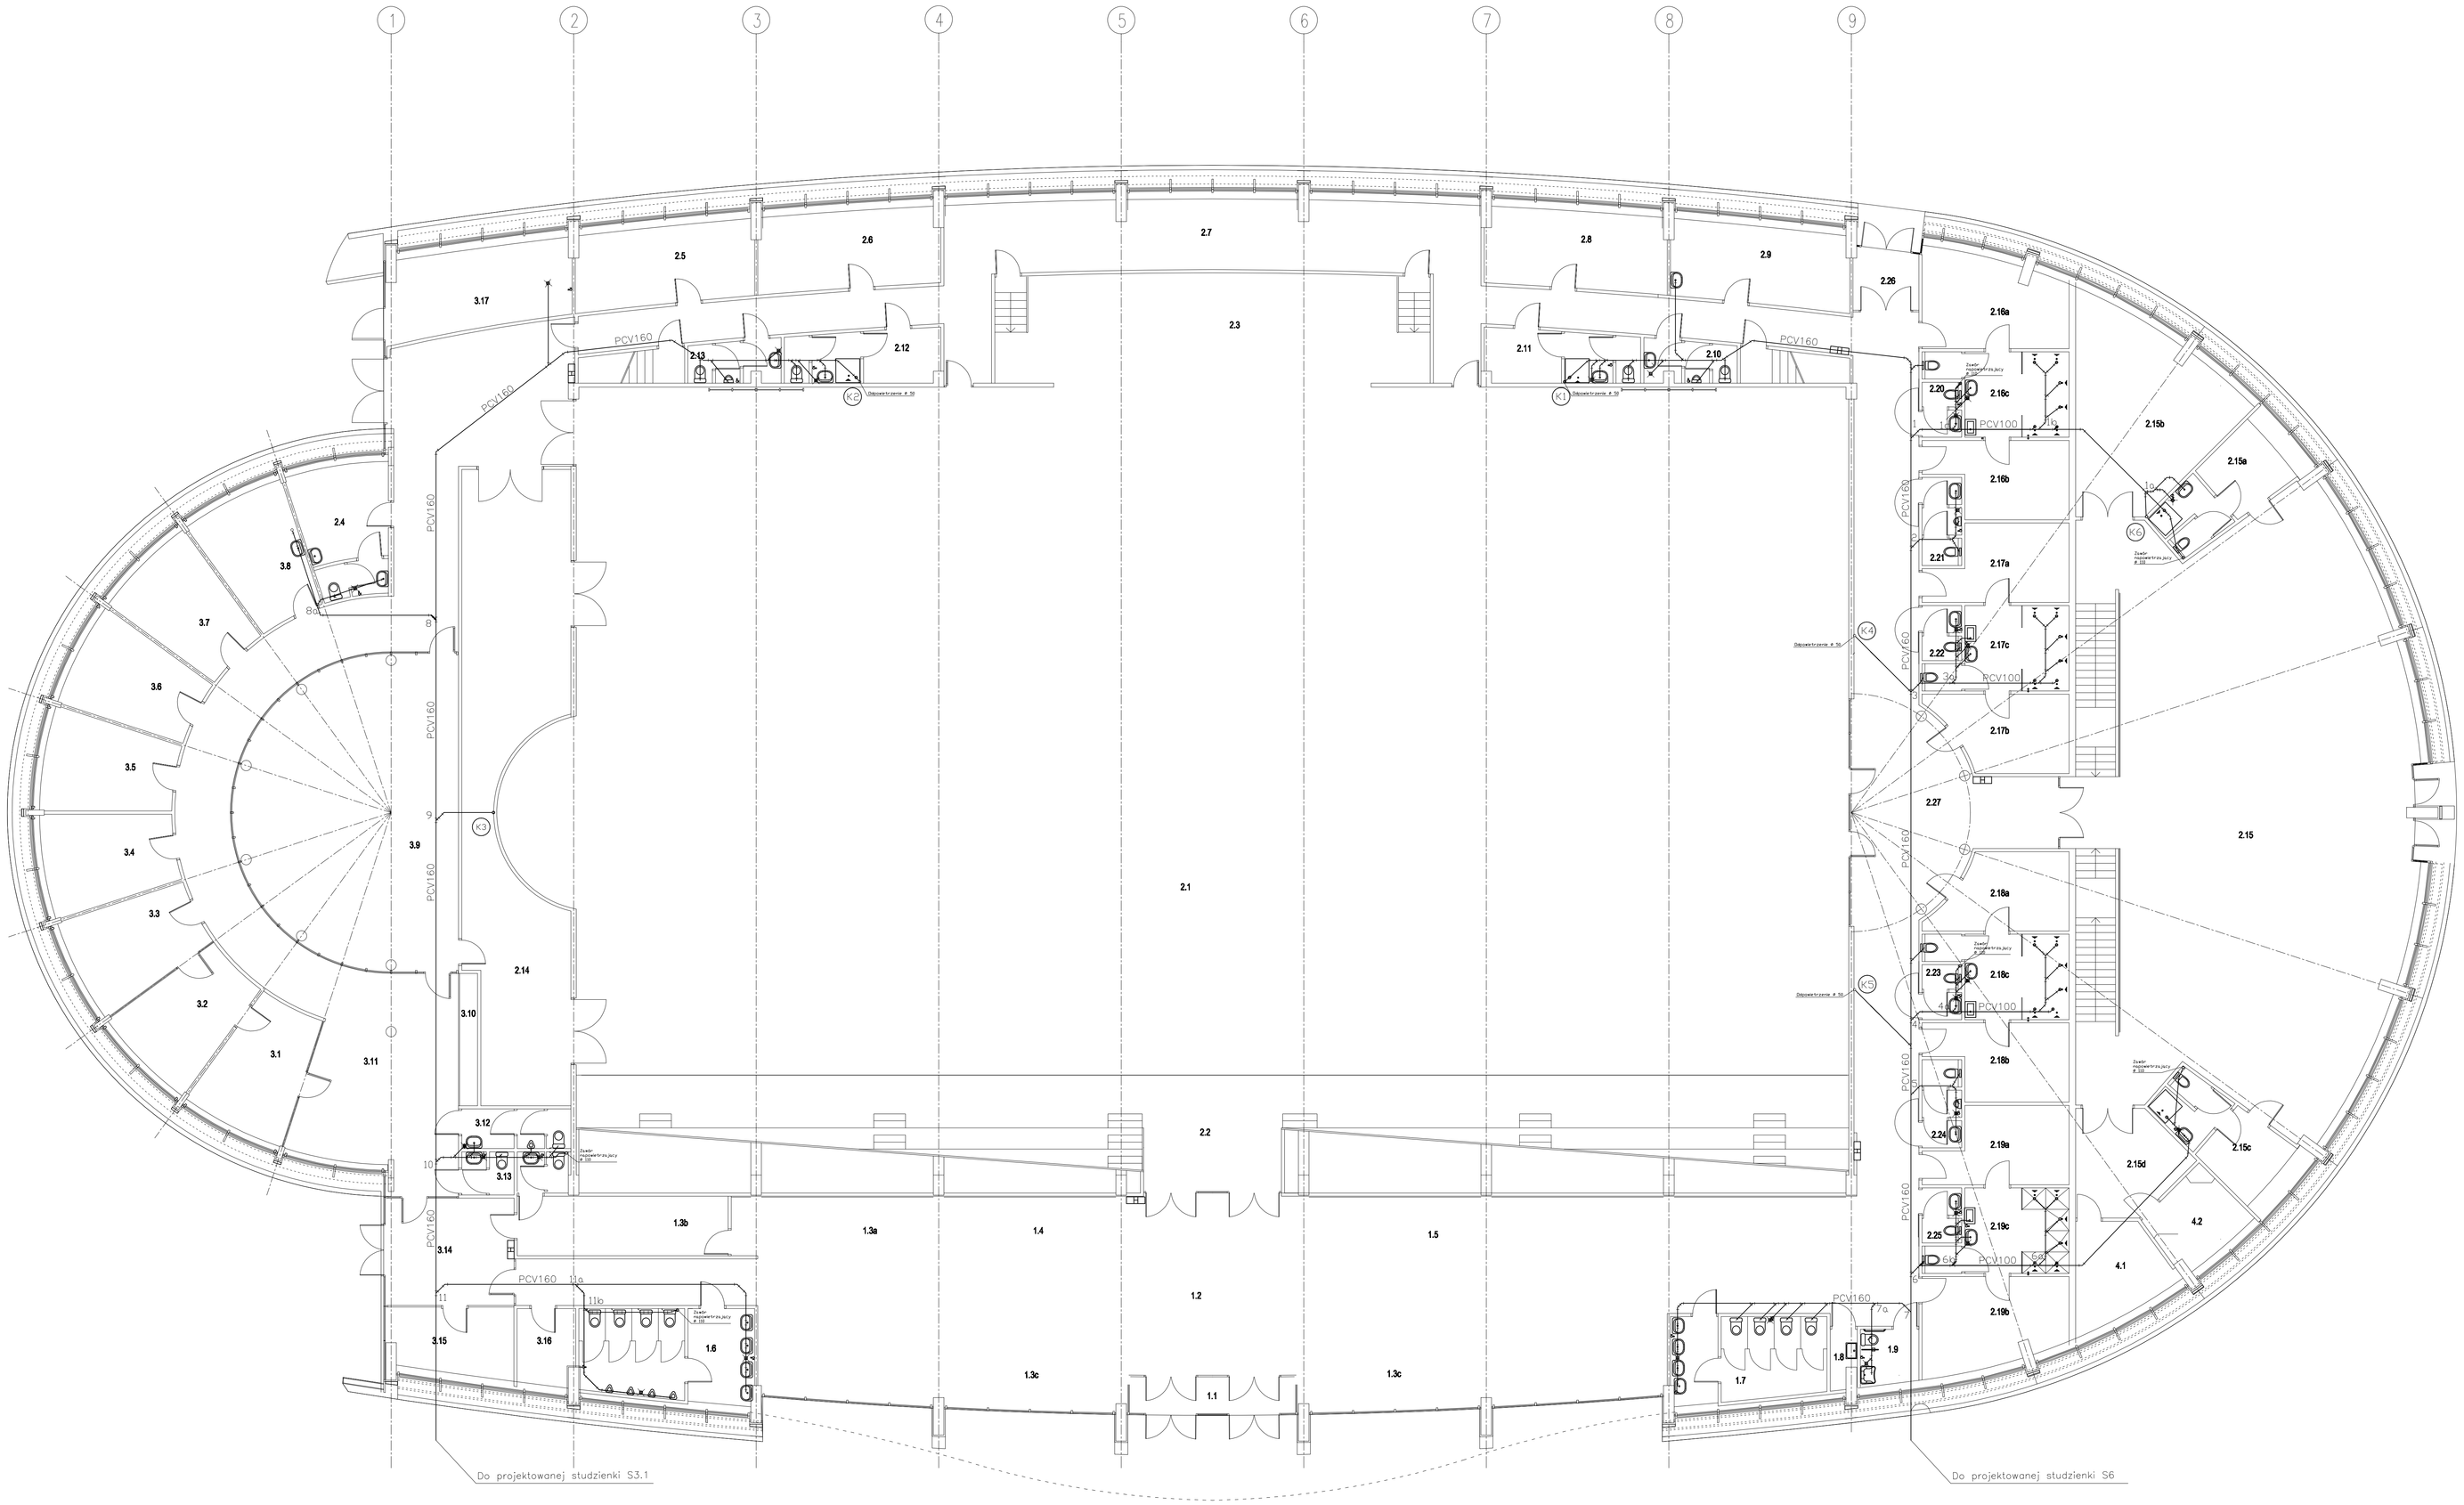

ZESTAWIENIE POMIESZCZEŃ - PARTER 3198,7m2

L.P.	Zespół funkcjonalny, nazwa pomieszczenia	P.U. [m2]	powłoka	ściany	sufit	wys.pom. [m]
1	ZESPÓŁ WEJŚCIOWY, P. OGÓLNE	341,1 m2				
1.1	PRZESIONEK	8,6	G	Sp	Sz	2,87
1.2	HALL GŁÓWNY	189,0	G	Tg	-	2,26-6,78
1.3a	BUFET	10,3	G	Tg	Sp	1,30-2,75
1.3b	ZAPLECZE BUFETU + WC	14,6	G	Tc	Tc	1,30-3,00
1.3c	STREFA STOLIKÓW	57,5	G	Tc	Sp	2,30-5,24
1.4	KIOSK, SPRZEDAŻ BILETÓW	9,3	G	Tg	Sp	1,30-2,75
1.5	SZATNIA	27,8	syn.	Tg	Sp	1,30-2,75
1.6	WC MĘŻNI	21,0	G	C	Sp	3,00
1.7	WC DAMSKI	17,1	G	C	Sp	3,00
1.8	SCHOWEK PORZĄDKOWY	1,6	G	C	Sp	2,50
1.9	WC DLA NIEPEŁNOSPRAWNYCH	4,2	G	C	Sp	3,00
2	ZESPÓŁ SPORTOWY (ARTYSTYCZNY)	2400,6 m2				
2.1	AREWA SPORTOWA	1368,2	Sp	Tc	Sa	6,6-16,4
2.2	KOMUNIKACJA	86,5	Sp	Tc	Sa	-
2.3	SCENA STAŁA	87,7	podest	Tg	Tc	-
A	SCENA WIDOWISKOWA	50,2	syn.	-	-	-
2.4	POM. LEKARZA + WC	14,8	G	C	Sp	2,80
2.5	POMIESZCZ. KLUBOWE	18,4	W	Tg	Sp	2,80
2.6	POM. SĘDZIÓW	18,6	W	Tg	Tg	2,80
2.7	KOMUNIKACJA I	104,8	G	Tg	Sp	2,80
2.8	POM. TRENERÓW	18,6	W	Tg	Sp	2,80
2.9	POKOJU PRÓB ARTYSTYCZNYCH	18,4	W	Tg	Sp	2,80
2.10	WC MĘŻNI	5,0	G	C	Sp	2,80
2.11	SZTNIA TRENERÓW MĘŻSKA - 11 szafek + WC	10,9	G	C	Sp	2,80
2.12	SZTNIA TRENERÓW DAMSKA - 11 szafek + WC	10,9	G	C	Sp	2,80
2.13	WC DAMSKI	5,0	G	C	Sp	2,80
2.14	MAGAZYN SPRZĘTU SPORTOWEGO	79,4	G	Tc	Tc	3,26
2.15	SALA SPORTÓW WALKI	208,7	Sw	Tg	Sa	-
2.15a	POM. TRENERA + WC	12,6	G	TgC	Sp	2,80
2.15b	MAGAZYN	35,2	G	Tg	-	-
2.15c	POM. TRENERA + WC	12,6	G	Tg	Sp	2,80
2.15d	MAGAZYN przejściowy	14,7	G	Tc	-	-
	PRZEBIERALNIE ZAWODNIKÓW - ZESPÓŁ I					
2.16a	PRZEBIERALNIA MĘSKA I 15 szafek	17,0	G	C	Sp	2,80
2.16b	PRZEBIERALNIA MĘSKA II 15 szafek	13,9	G	C	Sp	2,80
2.16c	NATRYSKOWNIA + WC 6 sitek	14,3	G	C	Sp	2,80
2.17a	PRZEBIERALNIA DAMSKA I 15 szafek	13,9	G	C	Sp	2,80
2.17b	PRZEBIERALNIA DAMSKA II 15 szafek	13,3	G	C	Sp	2,80
2.17c	NATRYSKOWNIA + WC 6 sitek	14,3	G	C	Sp	2,80
	PRZEBIERALNIE ZAWODNIKÓW - ZESPÓŁ II					
2.18a	PRZEBIERALNIA MĘSKA I 15 szafek	13,3	G	C	Sp	2,80
2.18b	PRZEBIERALNIA MĘSKA II 15 szafek	13,9	G	C	Sp	2,80
2.18c	NATRYSKOWNIA + WC 6 sitek	14,3	G	C	Sp	2,80
2.19a	PRZEBIERALNIA DAMSKA I 15 szafek	13,9	G	C	Sp	2,80
2.19b	PRZEBIERALNIA DAMSKA II 15 szafek	17,0	G	C	Sp	2,80
2.19c	NATRYSKOWNIA + WC 6 sitek	14,3	G	C	Sp	2,80
2.20	WC DAMSKI I	2,8	G	C	Sp	2,80
2.21	WC MĘŻNI I	4,5	G	C	Sp	2,80
2.22	WC DAMSKI II	2,8	G	C	Sp	2,80
2.23	WC DAMSKI III	2,8	G	C	Sp	2,80
2.24	WC MĘŻNI II	4,5	G	C	Sp	2,80
2.25	WC DAMSKI IV	2,8	G	C	Sp	2,80
2.26	PRZESIONEK	5,7	G	Tg	Sp	2,80
2.27	KOMUNIKACJA II	116,44	G	Tg	Sp/-	2,80
3	ZESPÓŁ PERSONELU I ADMIANISTRACJI	428,3 m2				
3.1	SEKRETARIAT	15,4	W	Tg	-	-
3.2	POKOJU DYREKTORA	15,4	W	Tg	-	-
3.3	SALA SPOTKAŃ	15,4	W	Tg	-	-
3.4	DZIAŁ ORGANIZACJI	15,4	W	Tg	-	-
3.5	DZIAŁ FINANSOWY	15,4	W	Tg	-	-
3.6	GŁÓWNA KSIĘGOWA	15,4	W	Tg	-	-
3.7	DZIAŁ TECHNICZNY	15,4	W	Tg	-	-
3.8	POKOJU BADANIOWY	15,4	G	TgC	-	-
3.9	SALA KONFERENCYJNA	85,2	W	Tg	Sp	3,00
3.10	ANEKS KUCHENNY	3,5	-	C	-	2,80
3.11	KOMUNIKACJA	136,8	G	Tg	Sp frag.	3,00/-
3.12	WC MĘŻNE	5,0	G	C	Sp	2,80
3.13	WC DAMSKE	5,0	G	C	Sp	2,80
3.14	PRZESIONEK	19,7	G	Tg	Sp	2,80
3.15	POM. OCHRONY	10,7	G	Tg	Sp	2,80
3.16	POM. SPRZĄTACZEK	19,7	G	C	Sp	2,90
3.17	ŚMIETNIK + SPRZĘT OGRODNICZY	20,6	G	C	Sp	2,90
4	POMIESZCZENIA TECHNICZNE	19,7 m2				
4.1	WODOMIERZ	11,2	G	Tc	-	-
4.2	PRZYŁĄCZE ELEKTRYCZNE	8,5	G	Tc	Sp	2,50

Legenda oznaczeń w tabeli "Zestawienie pomieszczeń"

Posadzki:
G - gres
Sp - sportowa (arena)
Sw - sportowa wylewana
W - wykładzina dywanowa
B - betonowa

Ściany:
C - ceramika
Tg - tynk gipsowy
Tc - tynk cementowo-wapienny
Sz - ślusarka aluminiwa + szkło

Sufity:
Sp - sufit podwieszony
Spa - sufit podwieszony akustyczny, miedzy dźwigarami
Sz - slusarka aluminiowa + szkło bezpieczne

Inwest-Bau
Biuro Projektowo-Budowlane
39-200 Dębica ul. Kawęczyńska 142 A
tel. 0-14 68 16 350
fax. 0-14 68 16 349

PAWEŁ TIEPŁOW - PRACOWNIA PROJEKTOWA
04–302 Warszawa, ul.Osowska 27 m.5 tel.:(22) 612 36 60
kom. 0-608-052-956 e-mail: teplow@wp.pl

Nazwa i adres inwestycji:
BUDOWA HALI WIDOWISKOWO-SPORTOWEJ Z OTWARTĄ INFRASTRUKTURĄ SPORTOWO-REKREACYJNĄ W PINCZOWIE

Nr projektu: 16/2009

Tytuł rysunku: RZUT PARTERU - KANALIZACJA

Branża: KANALIZACJA

Nr rysunku: I-6

Projektował	Inż. Kazimierz Libera SYI-0-600/87	podpis	Skala 1:100
Opracował	mgr inż. Wojciech Pawlieki	podpis	Data 06.2009
Sprawdził	mgr inż. Jan Kot POZIOM-SERCOSS	podpis	

PRAWA DO PRZEKAZYWANIA OSTATECZNEGO ZAMÓWIENIA