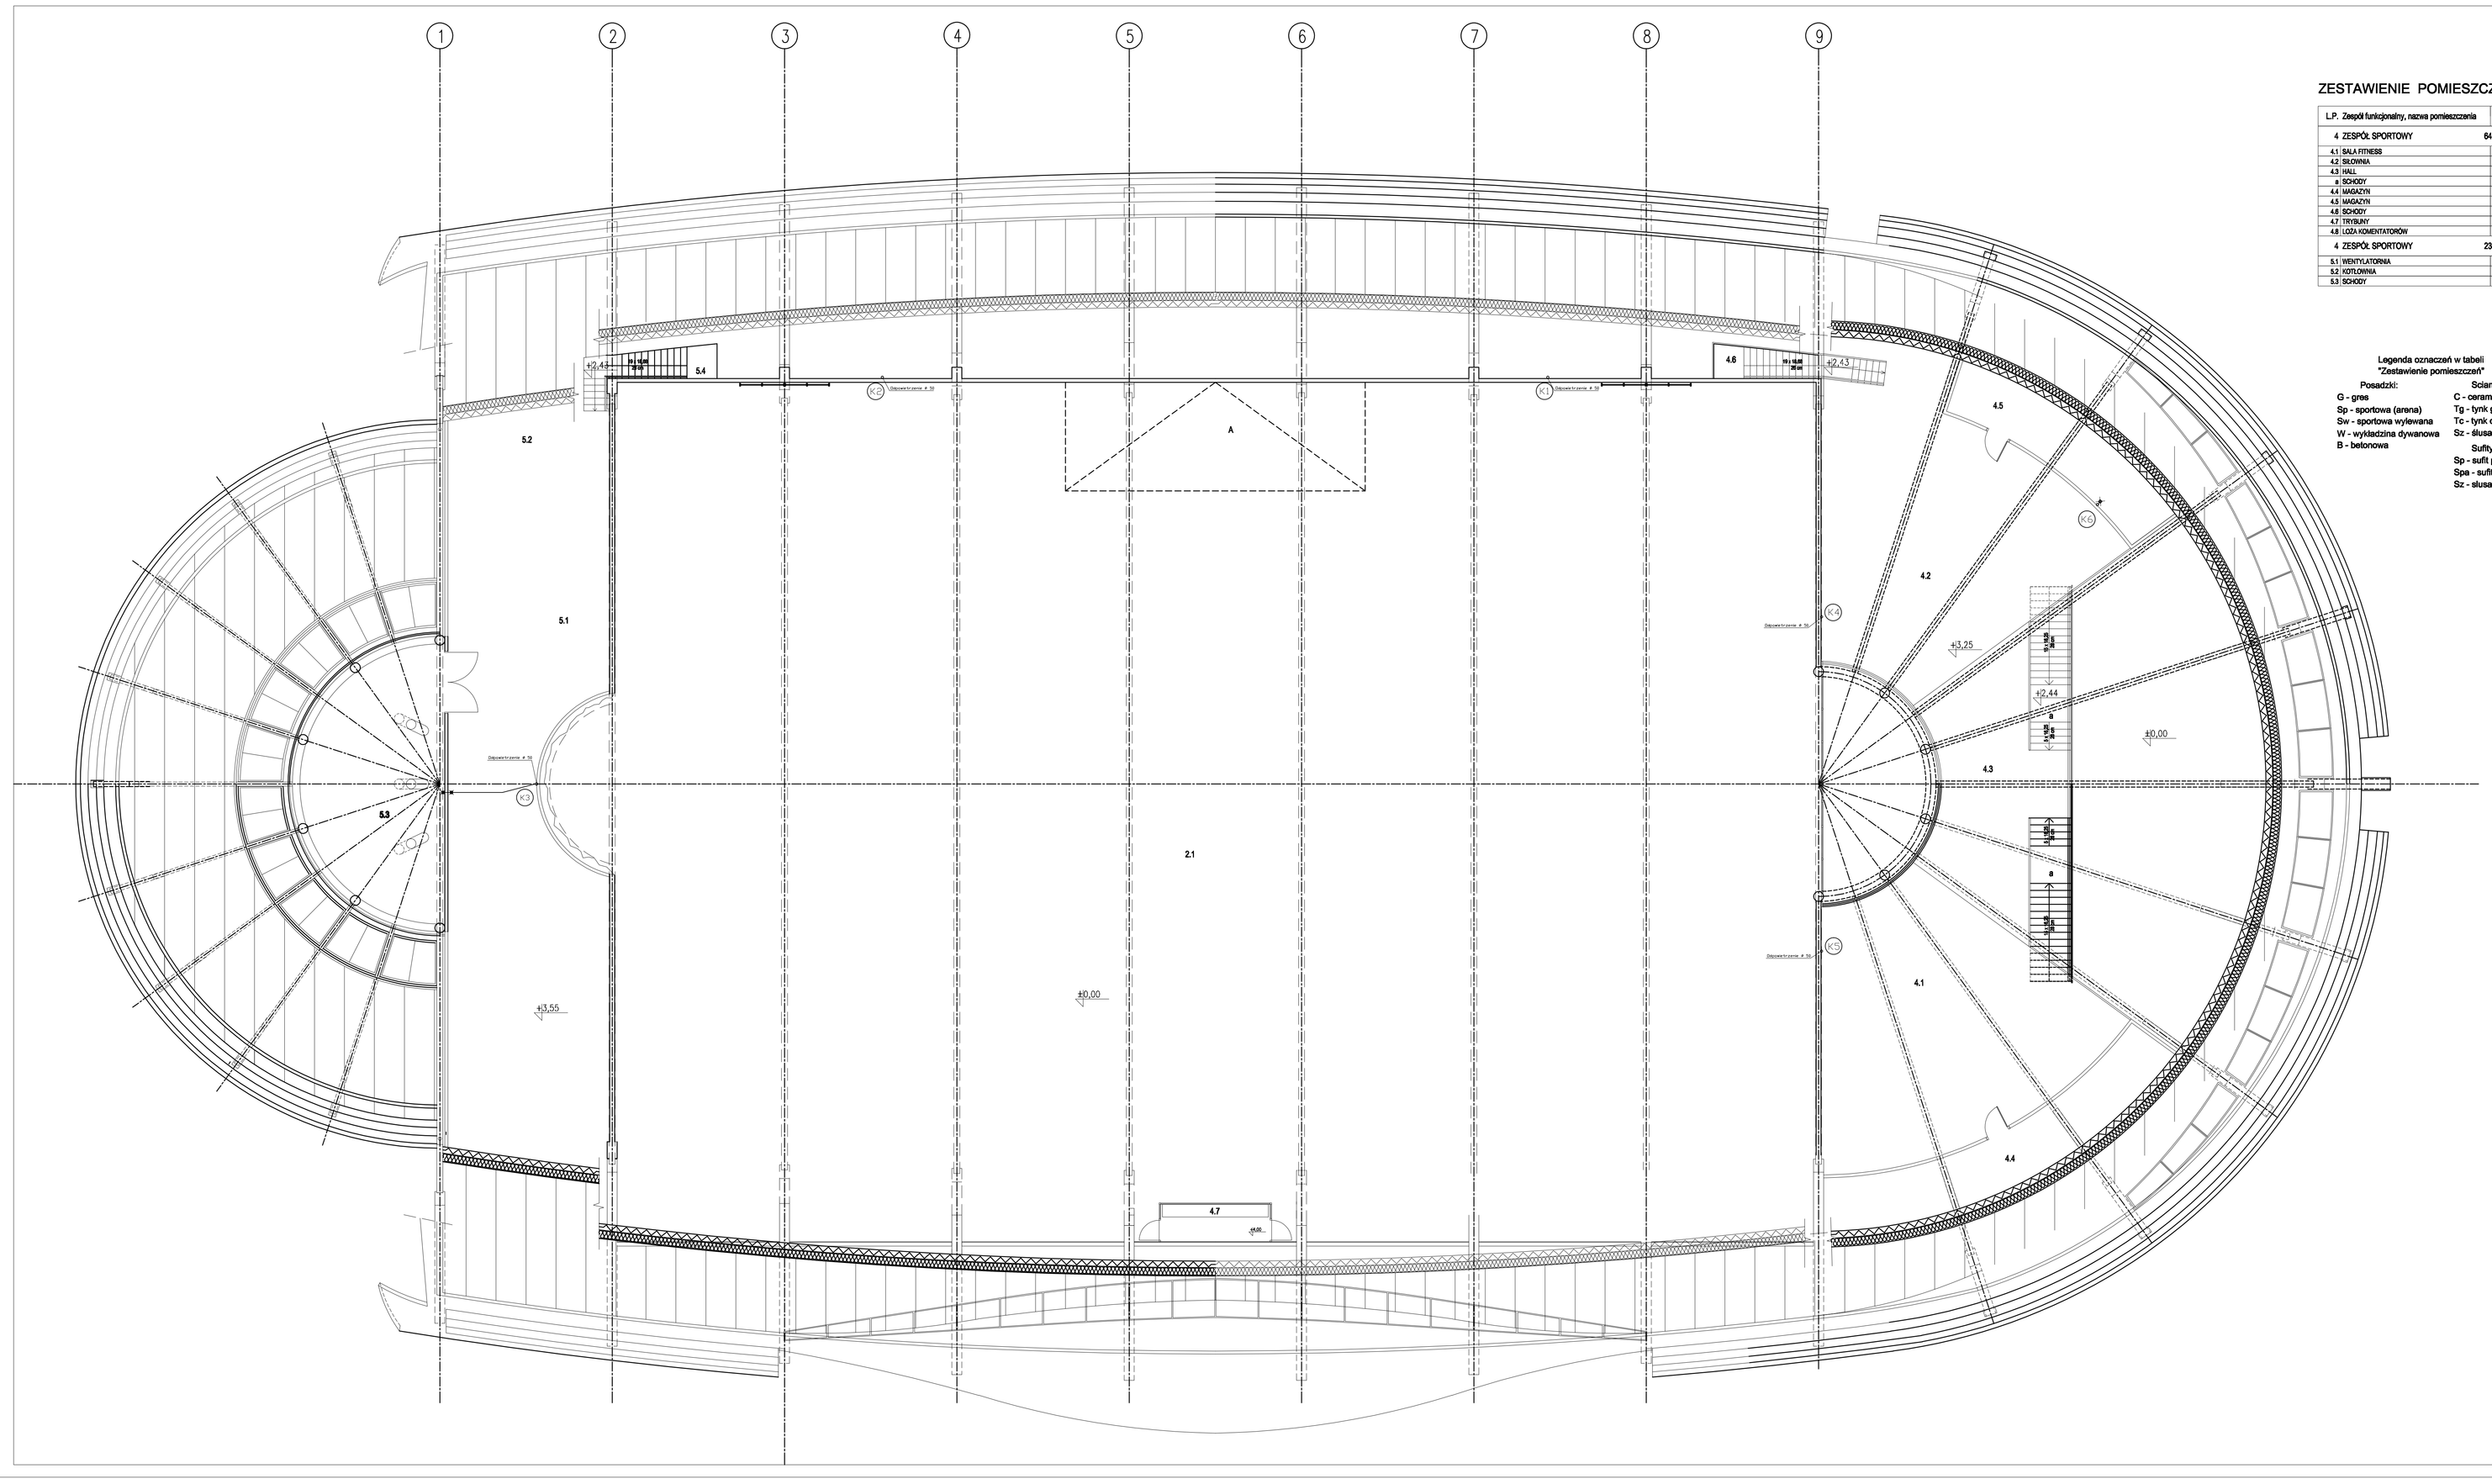

ZESTAWIENIE POMIESZCZEŃ - PIĘTRO 880,7m2

L.P.	Zespół funkcjonalny, nazwa pomieszczenia	P.U. [m2]	posadzka	ściany	sufit	wys.p.pom. [m]
4	ZESPÓŁ SPORTOWY	645,7 m2				
4.1	SALA FITNESS	100,0	Sw	Tg	Sa	-
4.2	SILOWNIA	106,6	Sw	Tg	Sa	-
4.3	HALL	44,3	Sw	Tg	-	-
4.4	SCHODY	22,6	G	Tg	-	-
4.4	MAGAZYN	31,8	G	Tc	-	-
4.5	MAGAZYN	9,3	G	Tg	Sp	1,30-2,75
4.6	SCHODY	7,5	G	Tg	-	-
4.7	TRYBUNY	304,3	G	Tc	Sa	-
4.8	LOŻA KOMENTATORÓW	17,1	G	TgBe	Sz	3,00
4	ZESPÓŁ SPORTOWY	235,0 m2				
5.1	WENTYLATORNIA	177,8	B	Tc	-	-
5.2	KOTŁOWNIA	51,6	B	Tc	Tc	2,75-3,30
5.3	SCHODY	5,6	G	Tc	-	-

Legenda oznaczeń w tabeli
"Zestawienie pomieszczeń"

Posadzki:
G - gres
Sp - sportowa (arena)
Sw - sportowa wylewana
W - wykładzina dywanowa
B - betonowa

Ściany:
C - ceramika
Tg - tynk gipsowy
Tc - tynk cementowo-wapienny
Sz - ślusarka aluminiwa + szkło

Sufity:
Sp - sufit podwieszony
Spa - sufit podwieszony akustyczny, miedzy dźwigarami
Sz - ślusarka aluminiowa + szkło bezpieczne

iwest BAU BIURO PROJEKTOWO BUDOWLANE
Inwest-Bau
Biuro Projektowo-Budowlane
39-200 Dębica ul. Kawęczyńska 142 A
tel. 0-14 68 16 350
fax. 0-14 68 16 349

PAWEŁ TIEPŁOW - PRACOWNIA PROJEKTOWA
04-302 Warszawa ul.Osowska 27 m.5
kom. 0-608-023-956 tel.(22) 612 26 60
e-mail: tieplow@wp.pl

Nazwa i adres inwestycji: BUDOWA HALI WIDOWISKOWO-SPORTOWEJ Z OTWARTĄ INFRASTRUKTURĄ SPORTOWO-REKREACYJNĄ W PINCZOWIE			Nr projektu: 16/2009
Temat rysunku: RZUT PARTERU - KANALIZACJA		Branża: KANALIZACJA	Nr rysunku: I-7
Projektował	inż. Kazimierz Libera SN-K-0/0/97	podpis	Skala 1:100
Opracował	mgr inż. Wojciech Pawłiński	podpis	Date 06.2009
Sprawdził	mgr inż. Jan Kuś POD-I-NPC/0/0/08	podpis	

WSZELKIE PRAWA ZASTRZEŻONE NEPOWIELANIE ZABRONIONE