



# STUDZIENKA WODOMIERZOWA

INSTALACJA WODOCIĄGOWA  
SKALA 1:20


rzut poziomy

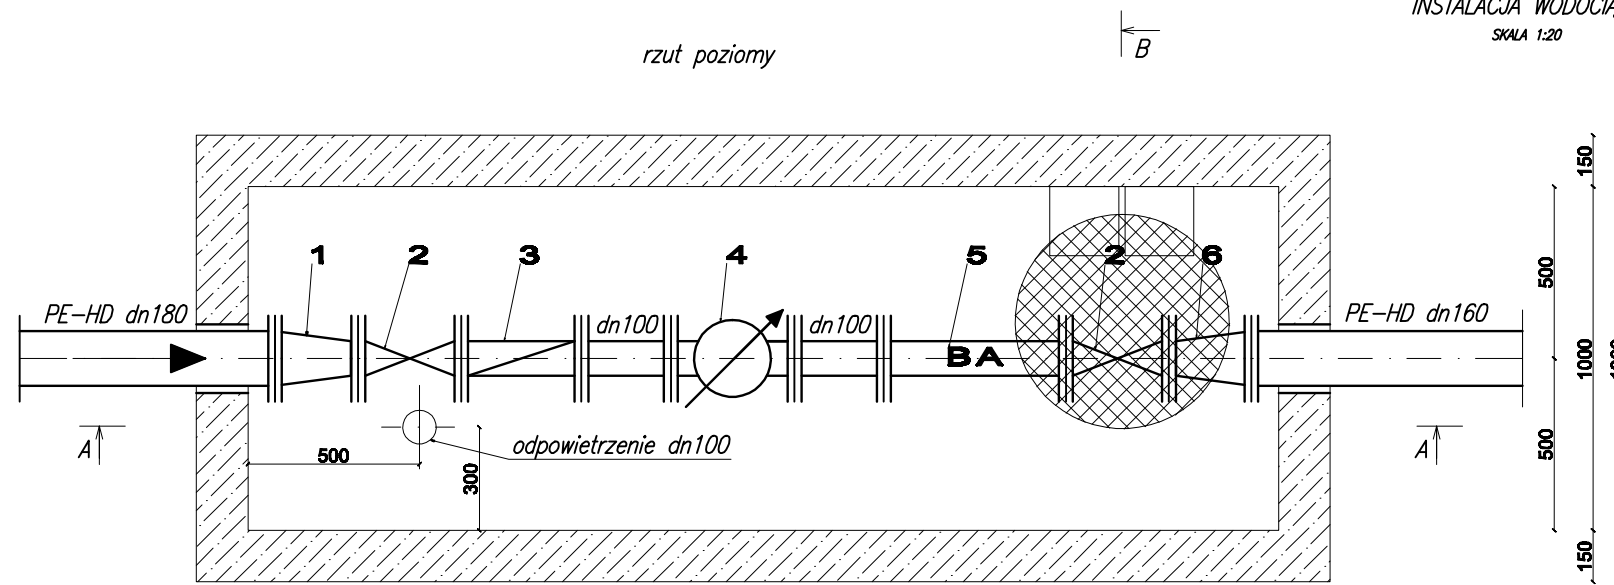

przekrój B-B

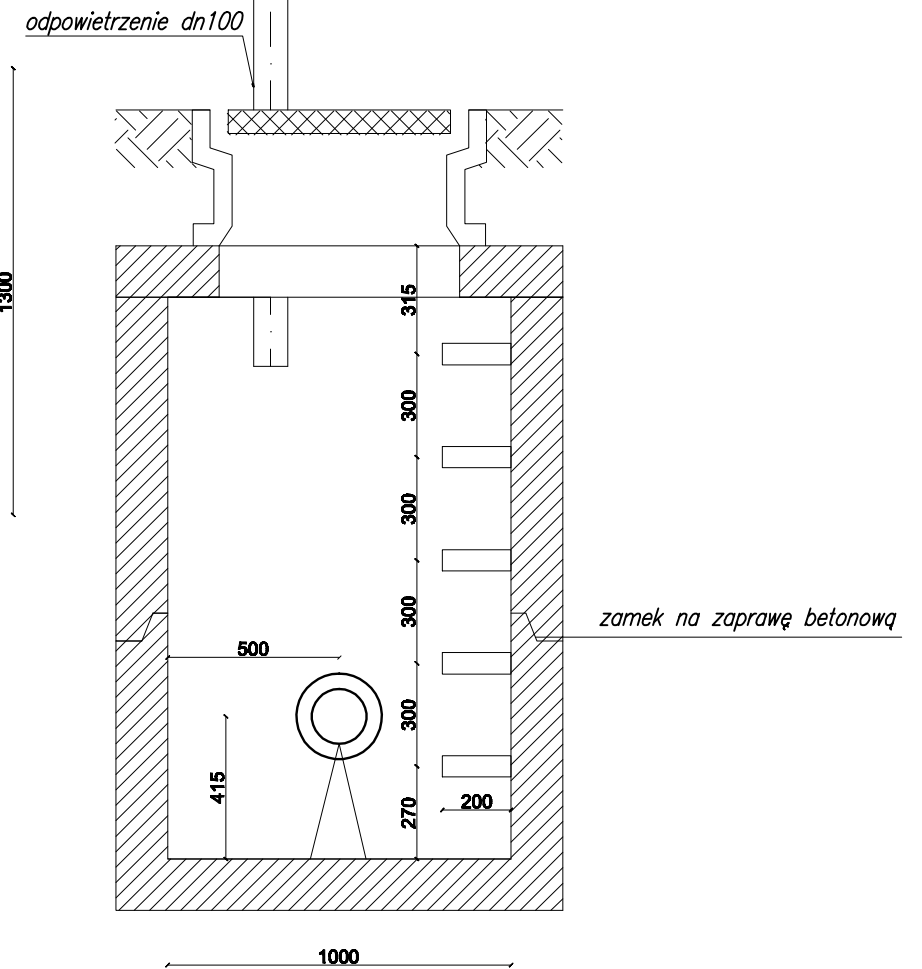

przekrój A-A

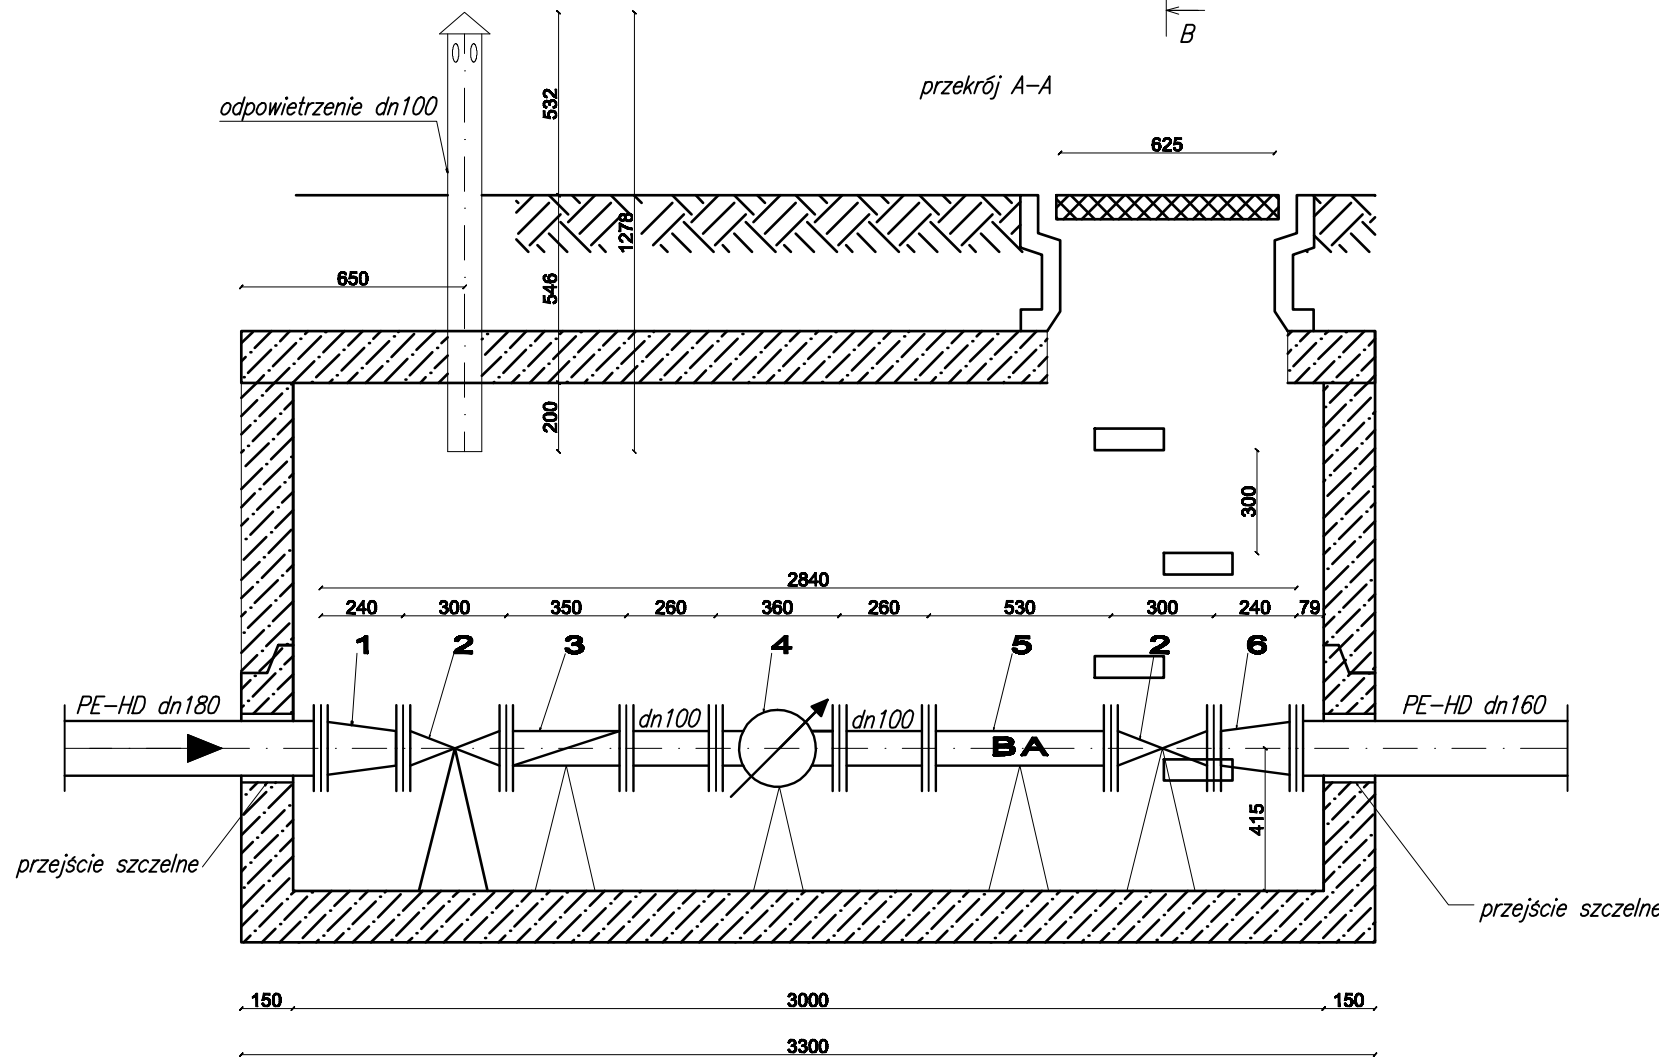

LEGENDA:

Studzienka prostokątna

- 1 - redukcja dwukołnierzowa PE110/180
- 2 - zawór kulowy kołnierzowy dn100
- 3 - filtr siatkowy kołnierzowy dn100
- 4 - wodomierz sprzężony WMN/WS100/2,5-S
- 5 - zawór antyskażeniowy dn100
- 6 - redukcja dwukołnierzowa PE110/160

	Inwest-Bau Biuro Projektowo-Budowlane 39-200 Dębica ul. Kawęczyńska 142 A	tel. 0-14 68 16 350 fax. 0-14 68 16 349
	Nazwa i adres inwestycji: <b>Budowa hali widowiskowo-sportowej z otwartą infrastrukturą sportowo-rekreacyjną w Pińczowie</b>	
Temat rysunku: <b>Studzienka wodomierzowa.</b>		Nr projektu <b>16/2009</b>
Branża: <b>przyłącza</b>		Nr rysunku <b>P-11</b>
Projektował: <b>inż. Janusz Mitek</b> nr upr. <b>WB-NB-8346/60/81</b>	podpis	Skala <b>1:20</b>
Opracował: <b>inż. Katarzyna Piecuch-Koń</b>	podpis	Data <b>05.2009</b>
Sprawdził: <b>mgr inż. Jan Koń</b> nr upr. <b>PDK/0116/POOS/08</b>	podpis	

WIELKIE PRAWA ZAPISANE W KOPOWNIE ZAPRAWIE