


**Separator koalescencyjny zintegrowany z osadnikiem
PSK KOALA KOMPAKT NG 10/2500**

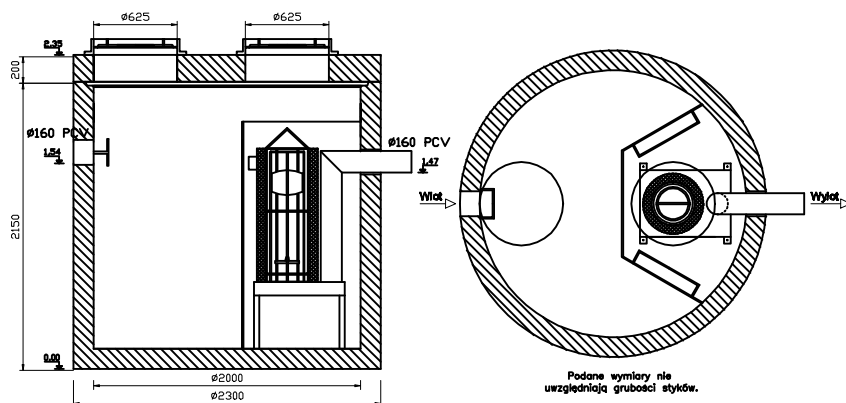

Inwest-Bau
Biuro Projektowo-Budowlane
39-200 Dębica ul. Kawęczyńska 142 A

tel. 0-14 68 16 350
fax. 0-14 68 16 349

Nazwa i adres inwestycji: <i>Budowa hali widowiskowo-sportowej z otwartą infrastrukturą sportowo-rekreacyjną w Pińczowie</i>		Nr projektu 16/2009	
Temat rysunku: Separator koalescencyjny nr1		Branża: <i>przyłącza</i>	Nr rysunku P-13
Projektował	<i>Inż. Janusz Mitak nr upr. WD-NB-8348/00/01</i>	podpis	Skala 1:500
Opracował	<i>Inż. Katarzyna Plecuch-Koń</i>	podpis	Data 05.2009
Sprawdził	<i>mgr Inż. Jan Koń nr upr. PDK/0116/POOS/08</i>	podpis	