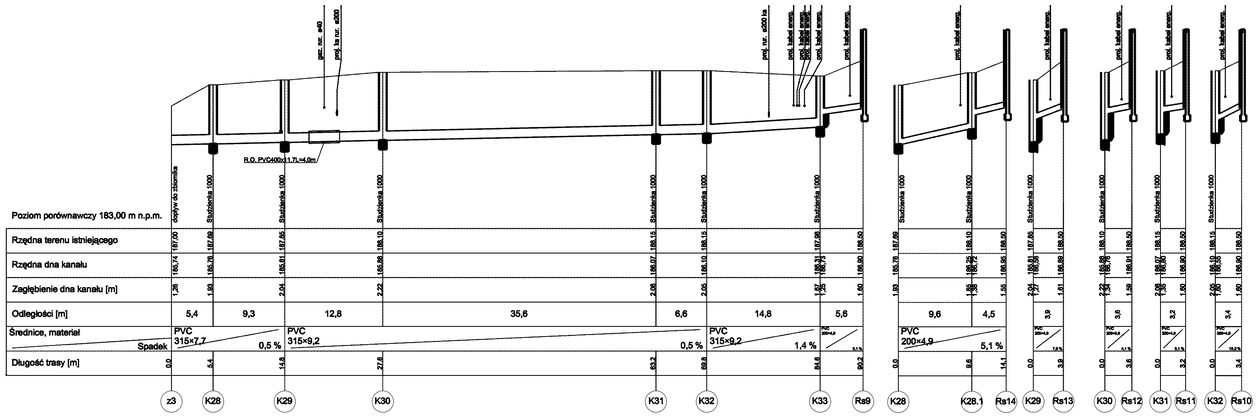

Inwest-Bau
Biuro Projektowo-Budowlane
39-200 Dębica ul. Kawęczyńska 142 A
tel. 0-14 68 16 350
fax. 0-14 68 16 349

Nazwa i adres inwestycji:	*Budowa hali widowiskowo-sportowej z otwartą infrastrukturą sportowo-rekreacyjną w Pińczowie*		Nr projektu *16/2008*
Temat rysunku:	*Profil podłużny kanalizacji deszczowej*	Branża: *przyłącza*	Nr rysunku *P-4*
Projektował	*inż. Janusz Miłek* *nr upr. WD-NB-8349/0091*	podpis	Skala *1:100/500*
Opracował	*inż. Katarzyna Plecuch-Koń*	podpis	Data *05.2009*
Sprawdził	*mgr inż. Jan Koń* *nr upr. PDK/0115/POOS/08*	podpis	

WSZELKIE PRAWA ZASTRZEŻONE KOPIOWANIE ZABRONIONE