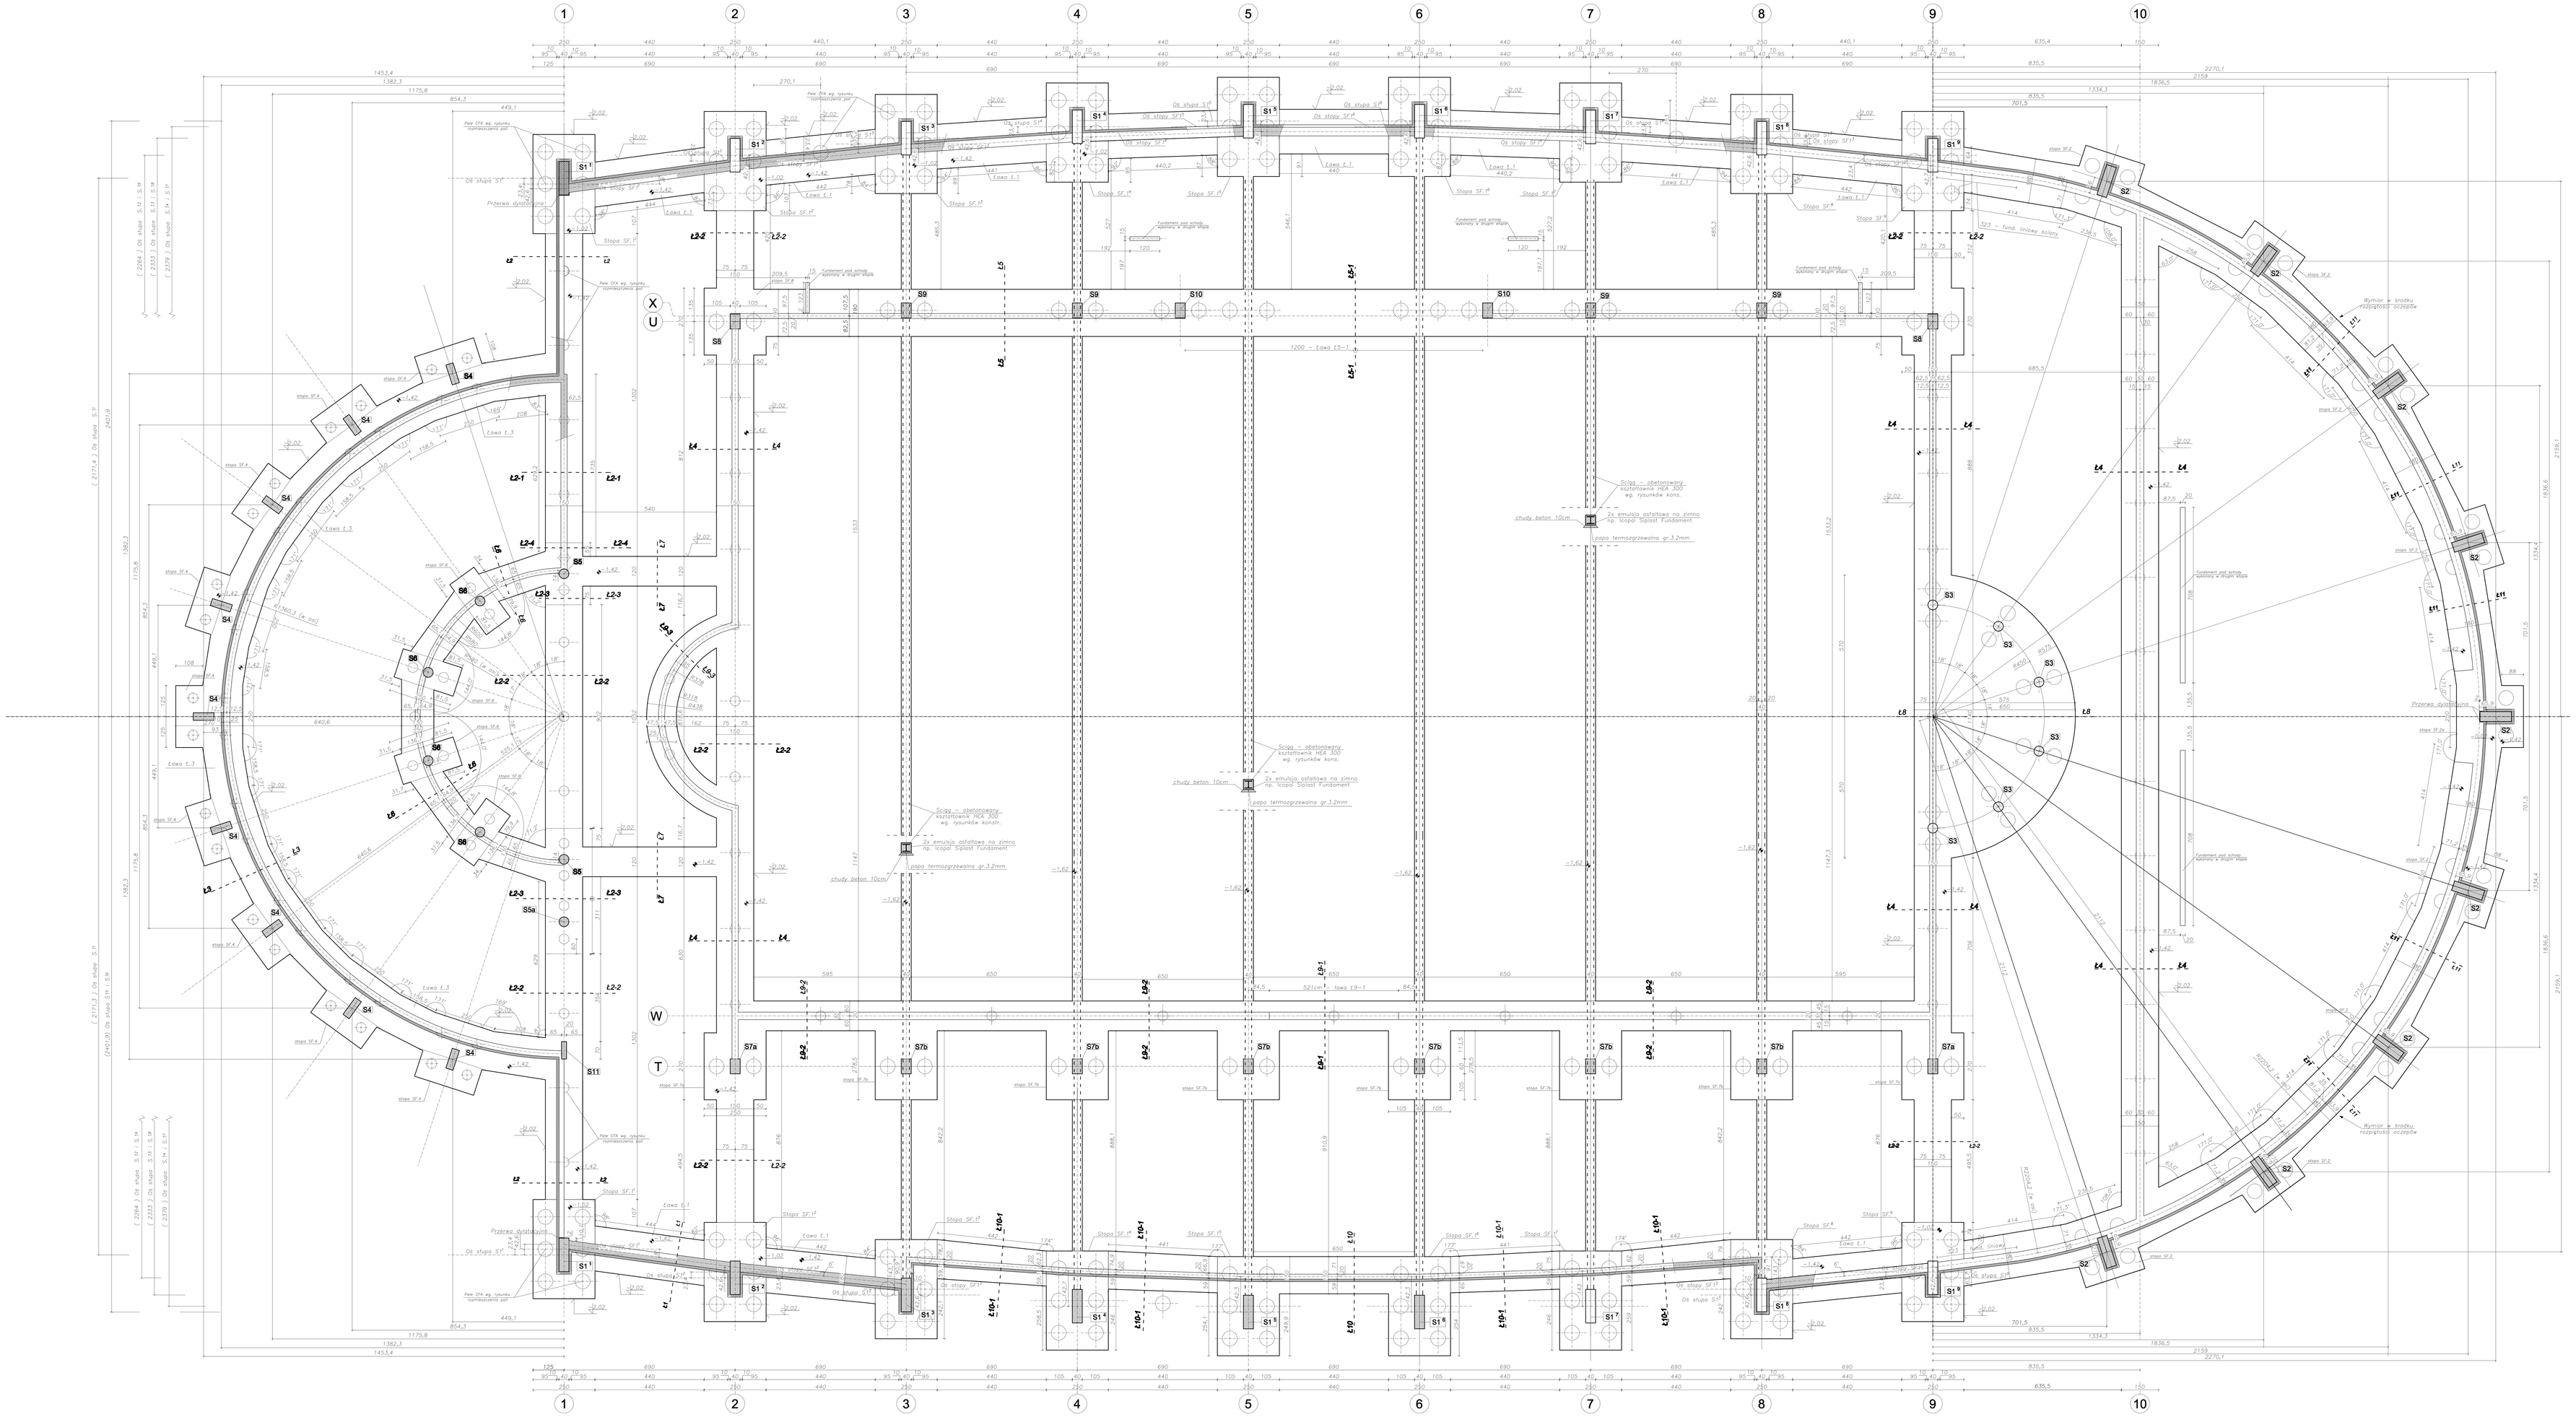

	Inwestor Basu: Biuro Projektowe Budowlane 39-200 Dębica , ul.Sarego/sikor 112 A.	tel. 0-14-680 18 28 fax. 0-14-680 18 1-bis	
	PAWEŁ TIEPŁOW - PRACOWNIA PROJEKTOWA		
	Tel. / Fax. 0-14-670 14 44 , Kom. 0-605 24 18 18 , e-mail: 0-14-670 14 44 , NIP 872-100-75-19		
Nazwa i adres inwestycji: BUDOWA HALI WIELOWYBIOWO-SPORTOWEJ Z OTWARTĄ INFRASTRUKTURĄ SPORTOWO-REKREACYJNĄ W PINCZOWIE			Nr projektu: 19/2008
Tytuł rysunku: RZUT FUNDAMENTÓW		Skala: 1:100	Nr rysunku: A-1
Projektował	mgr inż. Grzegorz Kopeć - upr. budowlane bez ograniczeń nr ewid. DOŚ-P-7/2000	podpis	data: lipiec 2008
Sprawdzał	mgr inż. Janusz Kopeć - upr. budowlane bez ograniczeń nr ewid. DOŚ-P-7/2000	podpis	data: 01.2009
Sprawdzał	mgr inż. Paweł Tiepłow - upr. budowlane bez ograniczeń nr ewid. DOŚ-P-7/2000	podpis	
	Projekt chroniony prawem autorskim - zabrania się jego kopiowania bez zgody autora projektu		