# RZUT KONSTRUKCJI DACHU

skala 1:50

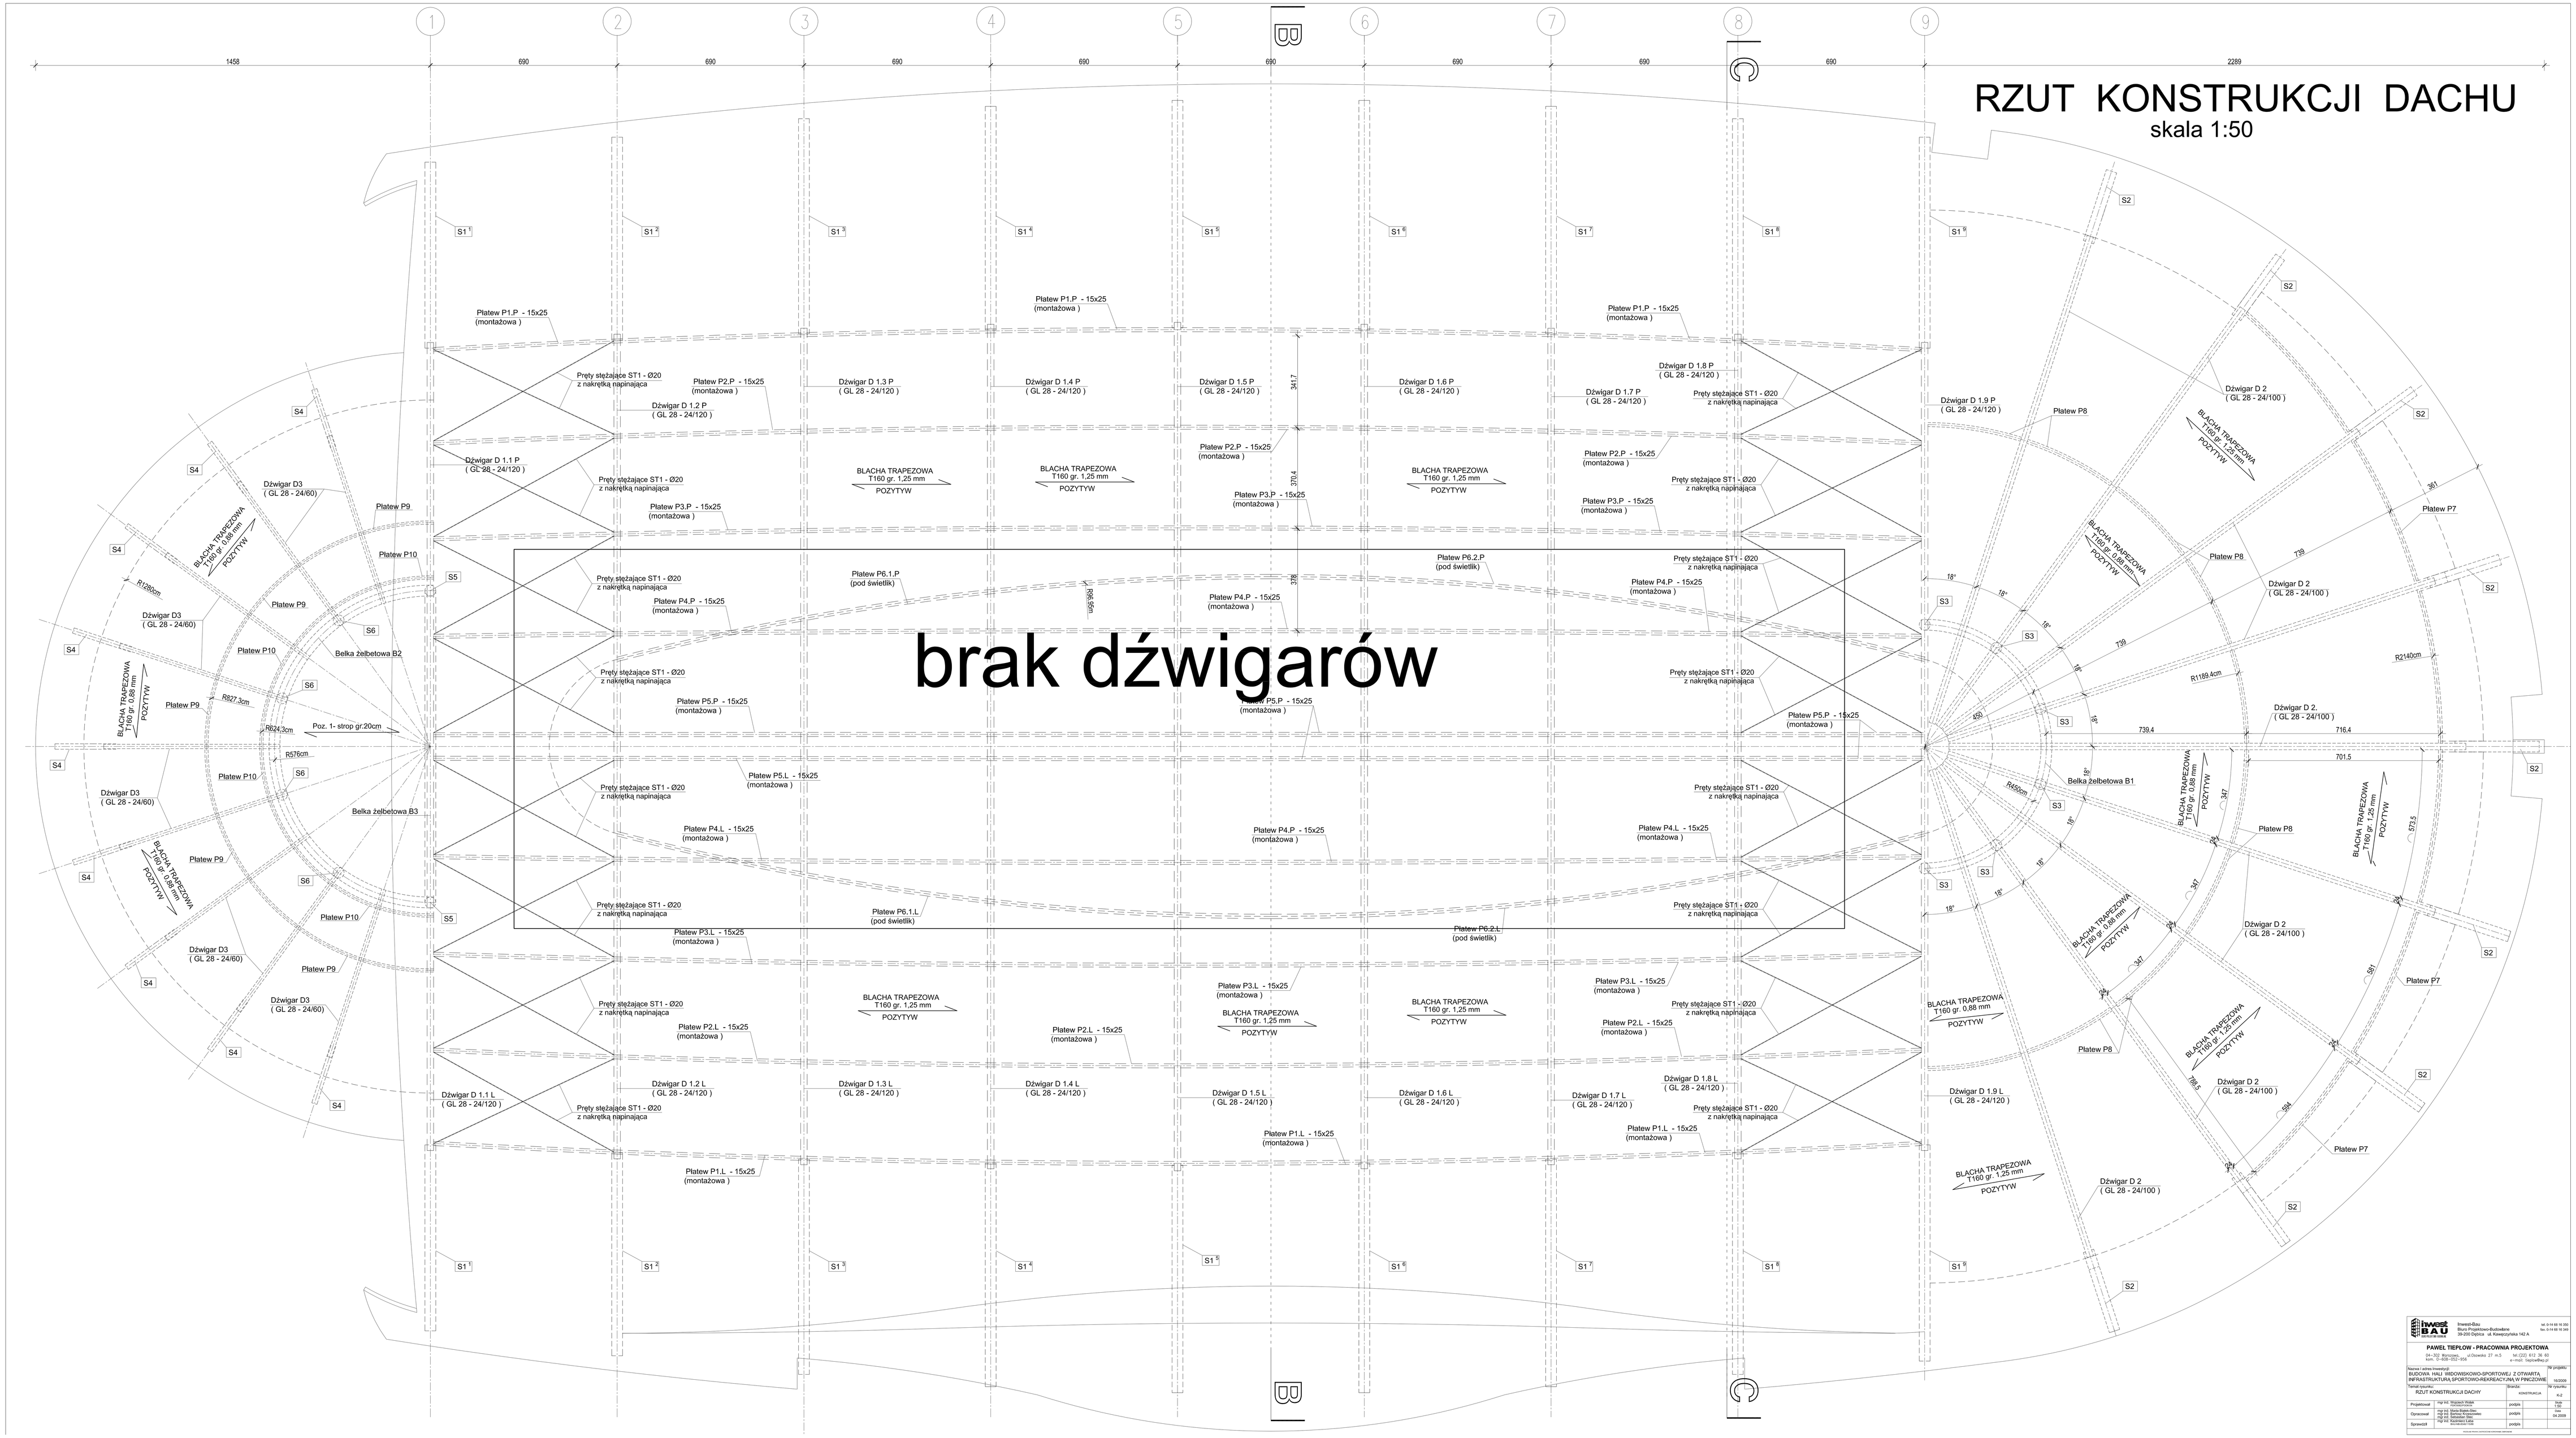



Inwest-Bau
Biuro Projektowo-Budowlane
39-200 Dębica ul. Kowalczyńska 142 A
tel. 0-14-68 15 200
fax. 0-14-68 15 340

PAWEŁ TIEPŁOW - PRACOWNIA PROJEKTOWA
mgr inż. Michalina ul.Chemików 37 - 43 tel.(22) 812 36 82
Kons. Nr.IUP-1027-/09 e-mail: tiepmar@wp.pl


| | | | |
|---|---|---|---|
| Nazwa i adres inwestycji: BUDOWA HALI WIDOWISKOWO-SPORTOWEJ Z ZOTWARTĄ INFRASTRUKTURĄ SPORTOWO-REKREACYJNĄ W PIECZONIE | | | Nr projektu: 10/2009 |
| Temat projektu: RZUT KONSTRUKCJI DACHY | | Branża: KONSTRUKCJA | Nr rys./Arch.: A-2 |
| Projektował | mgr inż. Wojciech Wiatr | podpis | Data: Styczeń 2010 |
| Opracował | mgr inż. Dorota Bujno-Gałan<br>mgr inż. Sebastian Gałan | podpis | Skala: 1:50 |
| Sprawdził | mgr inż. Sebastian Gałan<br>mgr inż. Konstanty Lisik | podpis | Format: A1 |