



RZUT KONSTRUKCJI STROPU NAD PARTEREM

skala 1:50

 Pasma wylewane

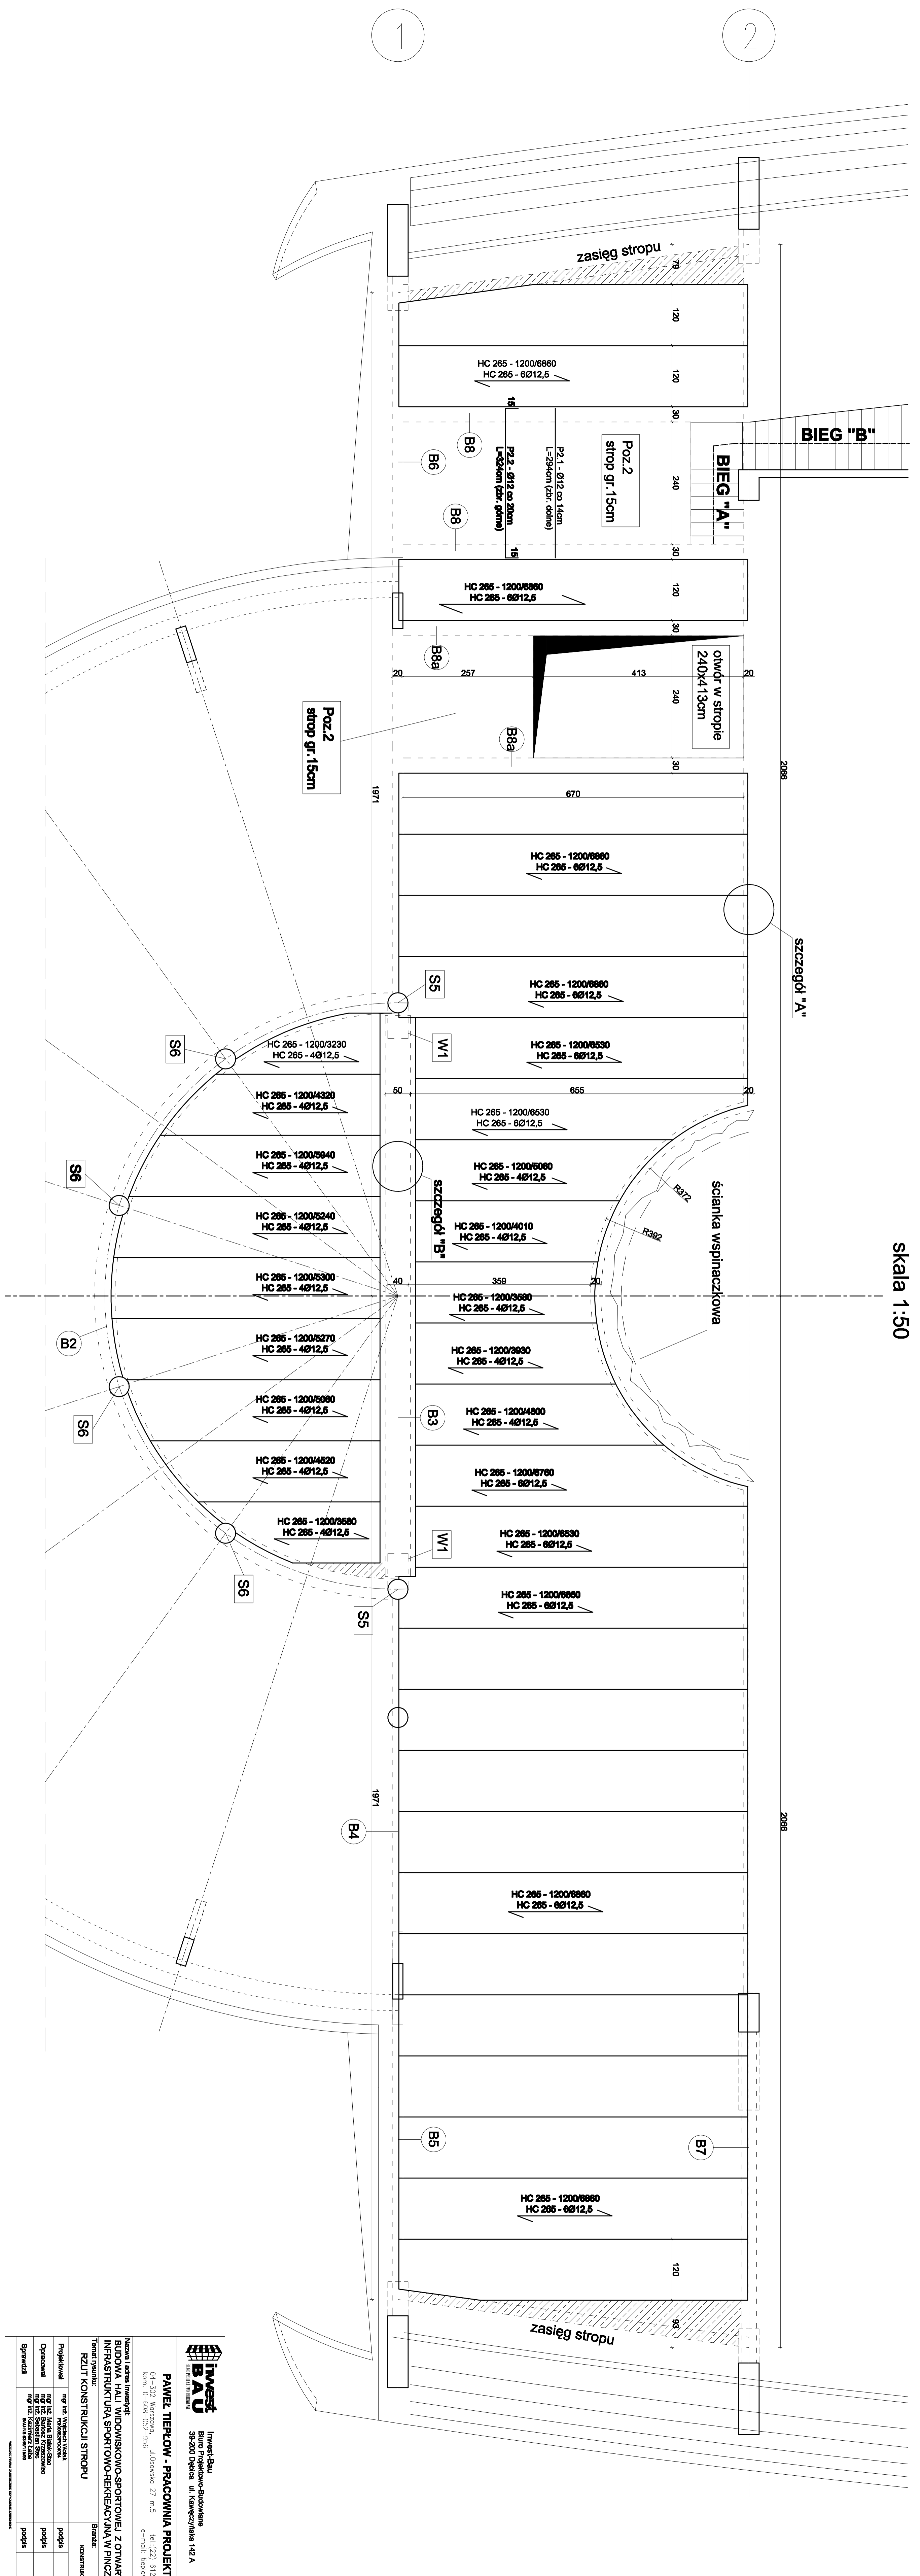

 inwest-Bau Biuro Projektów i Budowlane 50-200 Opole, ul. Karczowska 142 A tel. 0-14 88 18 330 fax. 0-14 88 18 348	
PAMEL TERLIKOW - PRACOWNIA PROJEKTOWA 04-302 Warszawa, ul. Gęsiewo 27 m.5 tel. (22) 612 36 60 kom. 0-605-02-998 e-mail: terlikow@ppl.pl	
Nazwa i adres inwestycji: BUDOWA HALI WIDOWISKOWO-SPORTOWEJ Z OTWARTĄ INFRASTRUKTURĄ SPORTOWO-REKREACYJNĄ W PINCZOWIE	
Temat projektu: RZUT KONSTRUKCJI STROPU	
Branża: KONSTRUKCJA	
Projektował mgr inż. Wojciech Witek	podpis
Opracował mgr inż. Marcin Białek-Sokoł mgr inż. Sławomir Kozłowski mgr inż. Katarzyna Łaba mgr inż. Kacper Wójcik	podpis podpis podpis
Sprawdzał mgr inż. Kacper Wójcik	podpis
Nr projektu 16/2009	Data 04.2009