


9

ZESTAWIENIE POMIESZCZEŃ - PIĘTRO 882,3m²

Lp. Zespół funkcjonalny, nazwa pomieszczenia	Pow. [m ²]	posadze	ściany	sufł	okna	inne
5 ZESPÓŁ SPORTOWY 645,7 m²						
5.1 SALA FITNESS	188,0	St	Tp	St	-	-
5.2 SILONA	188,0	St	Tp	St	-	-
5.3 HALL	44,8	St	Tp	-	-	-
5.4 SCHODY	22,8	G	Tp	-	-	-
5.4 MAGAZYN	31,8	G	Tp	-	-	-
5.5 MAGAZYN	9,8	G	Tp	Sp	1,00-2,70	-
5.6 SCHODY do sali fitness	7,8	G	Tp	-	-	-
5.7 TRYBUNA	284,8	G	Tp	St	-	-
5.8 LOGIA KOMENTATORÓW	17,1	G	Tp+St	St	3,00	-
6 ZESPÓŁ SPORTOWY 236,6 m²						
6.1 WENTYLATORNA	177,8	B	Tp	-	-	-
6.3 SCHODY	7,2	G	Tp	-	-	-

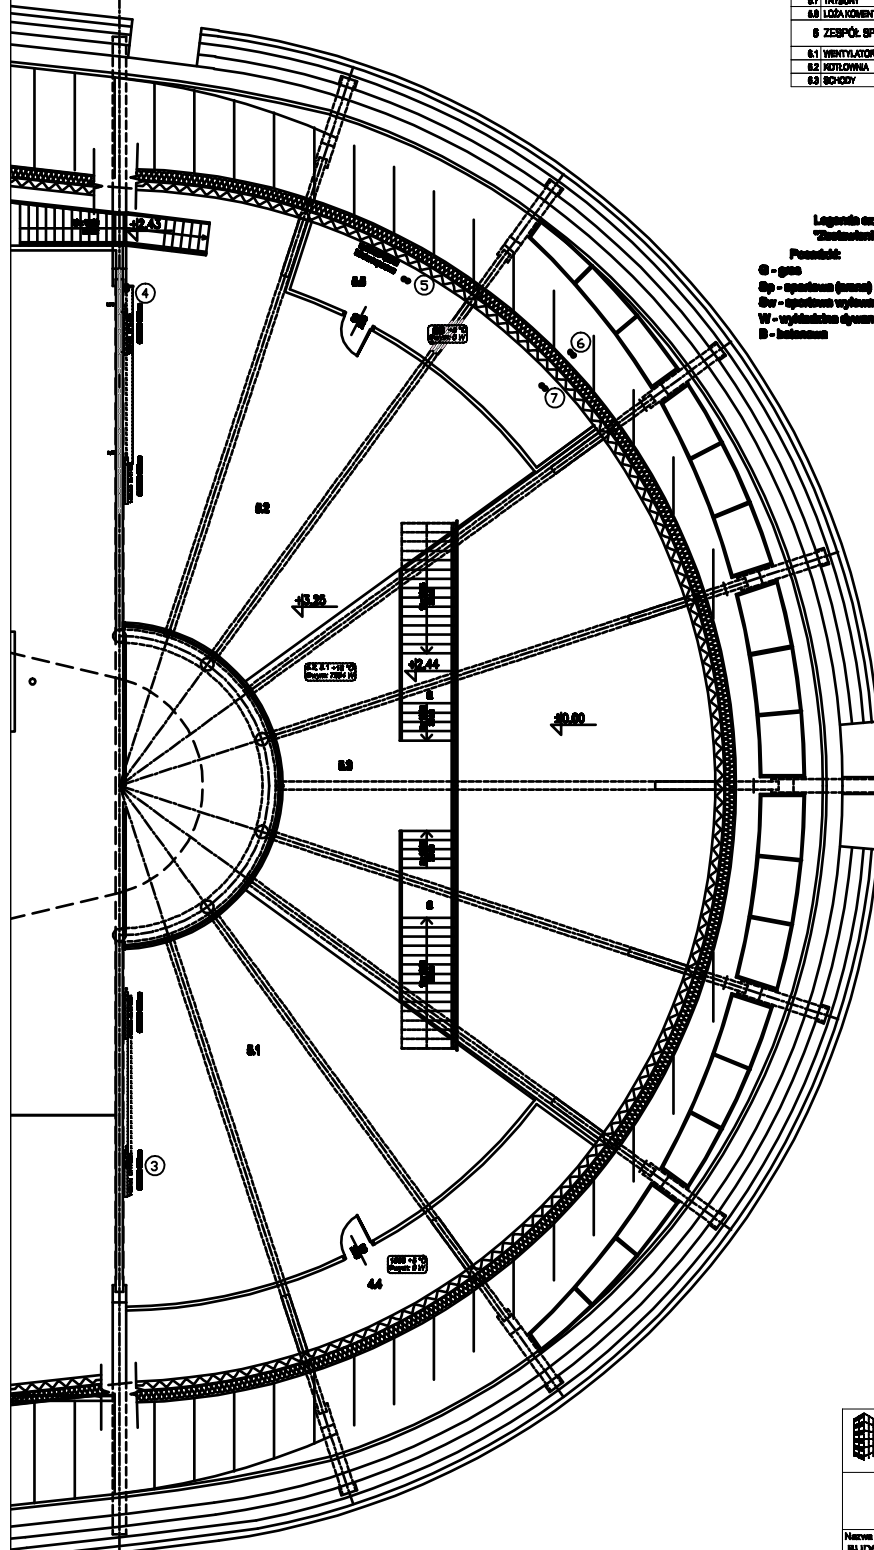

Legenda oznaczeń w tabeli "Zestawienie pomieszczeń"

Poseadze:
 W - wykładzina dywanowa
 B - betonowa

Ściany:
 G - gipsowa
 Tp - tynk gipsowy
 Tg - tynk cementowo-wapienny
 St - szkielet stalowy + szkło

Sufity:

INWESTOR
BAU
 Inwestor-Bau
 Biuro Projektowo-Budowlane
 30-200 Dąbrowa ul. Kawęczyńska 142 A
 tel. 0-64 88 18 30
 fax. 0-64 88 18 30

PAWEŁ TIEPŁOW - PRACOWNIA PROJEKTOWA
 04-302 Warszawa, ul. Osowska 27 m.5 tel.:(22) 612 36 60
 kom. 0-608-052-956 e-mail: tiepłow@wp.pl

Nazwa i adres inwestycji:
BUDOWA HALI WIDOWISKOWO-SPORTOWEJ Z OTWARTĄ INFRASTRUKTURĄ SPORTOWO-REKREACYJNĄ W PINGZOWIE

Ymiej rysownika:
RZUT PIĘTRA - C.O.

Projektował: inż. Karolína Lisak 01-04-2007 podpisał: [podpis] data: 1-2007
 Opracował: mgr inż. Wojciech Pasieki podpisał: [podpis] data: 08.2007
 Sprawdził: mgr inż. Jan Kuciak podpisał: [podpis]

Nr projektu: 10/2007
 Nr rysunku: 1.4