
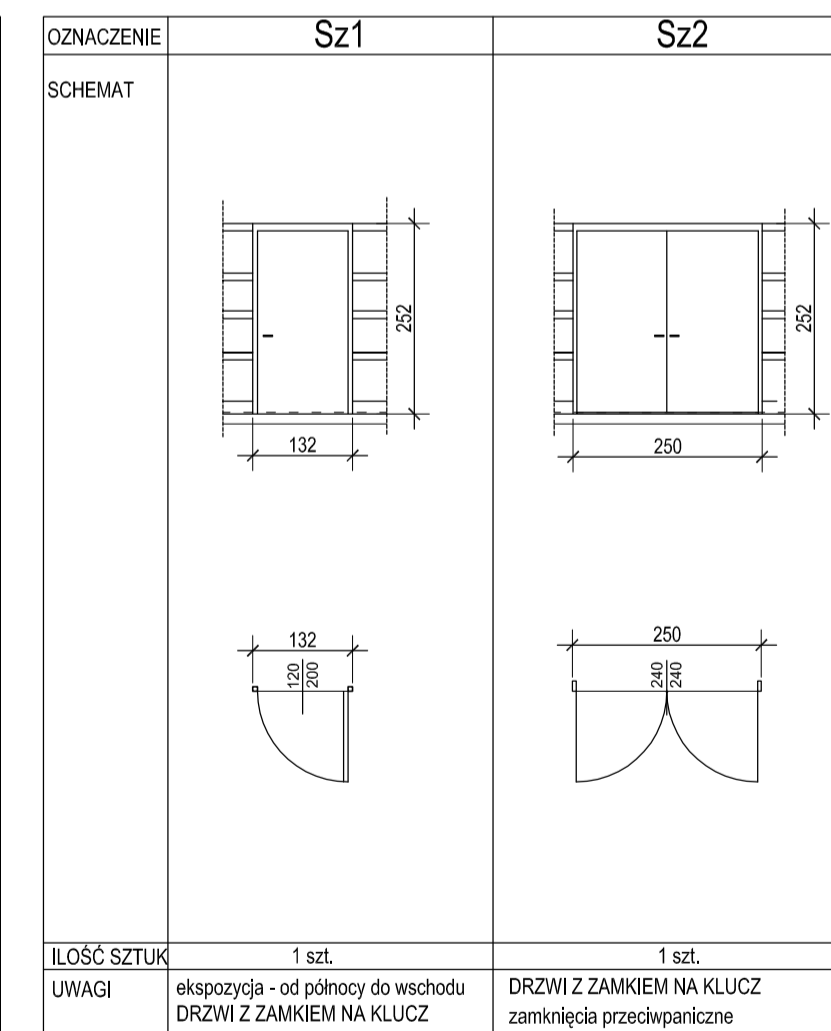
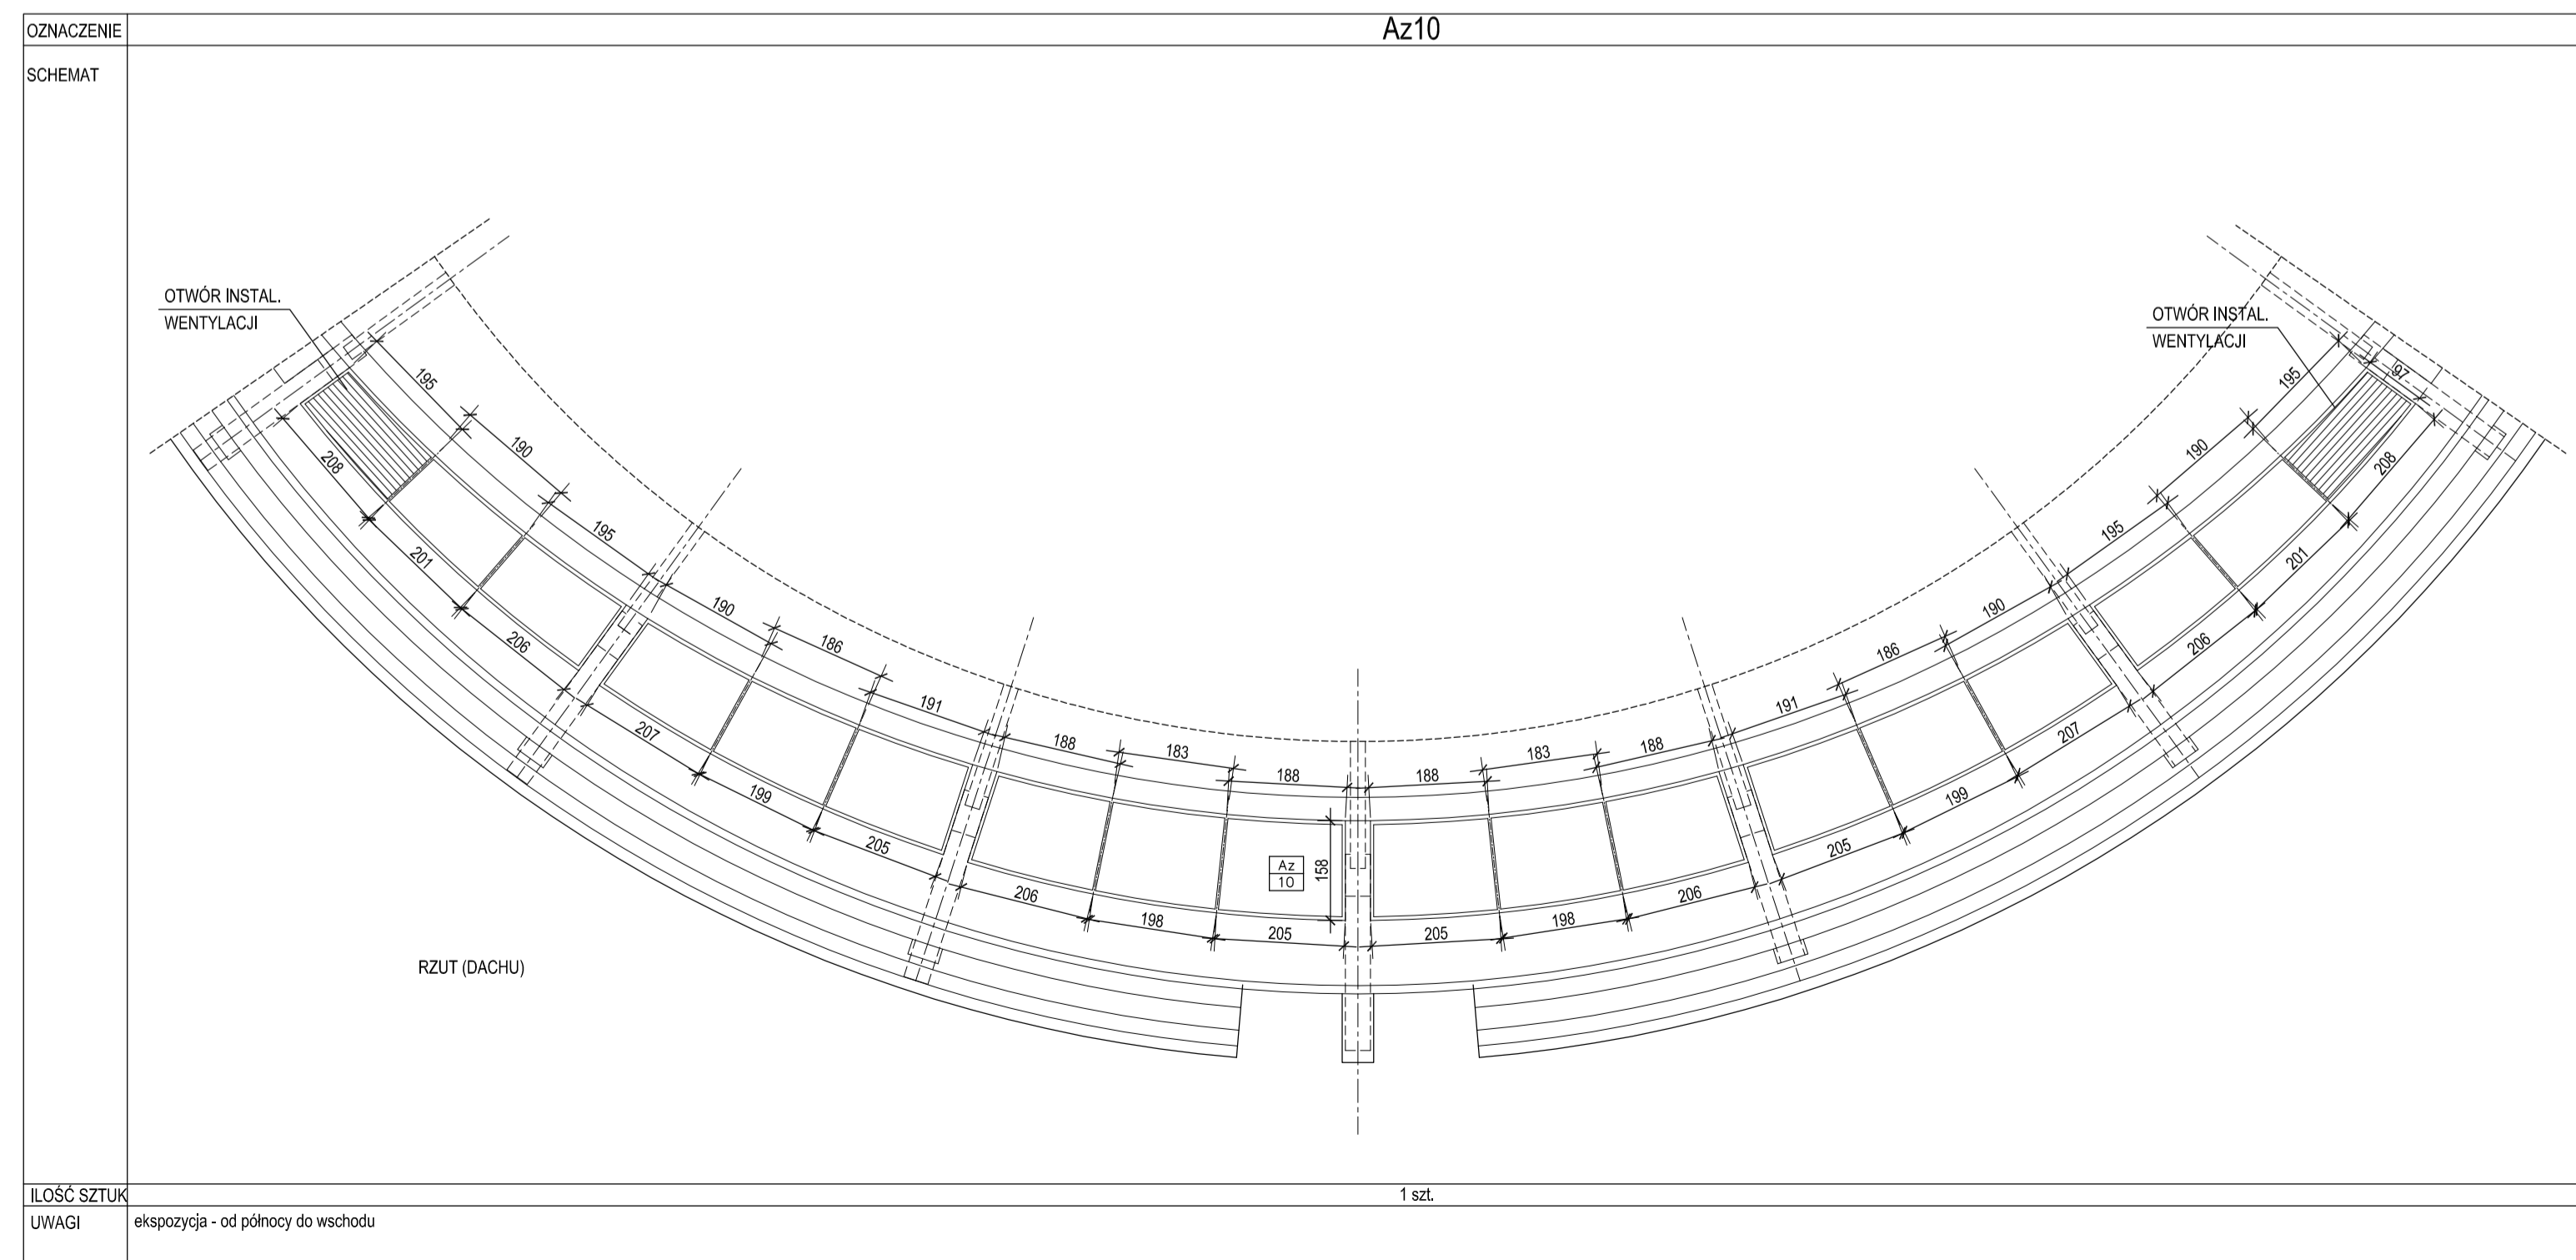


ZESTAWIENIE ŚLUSARKI ALUMINIOWEJ ZEWNĘTRZNEJ

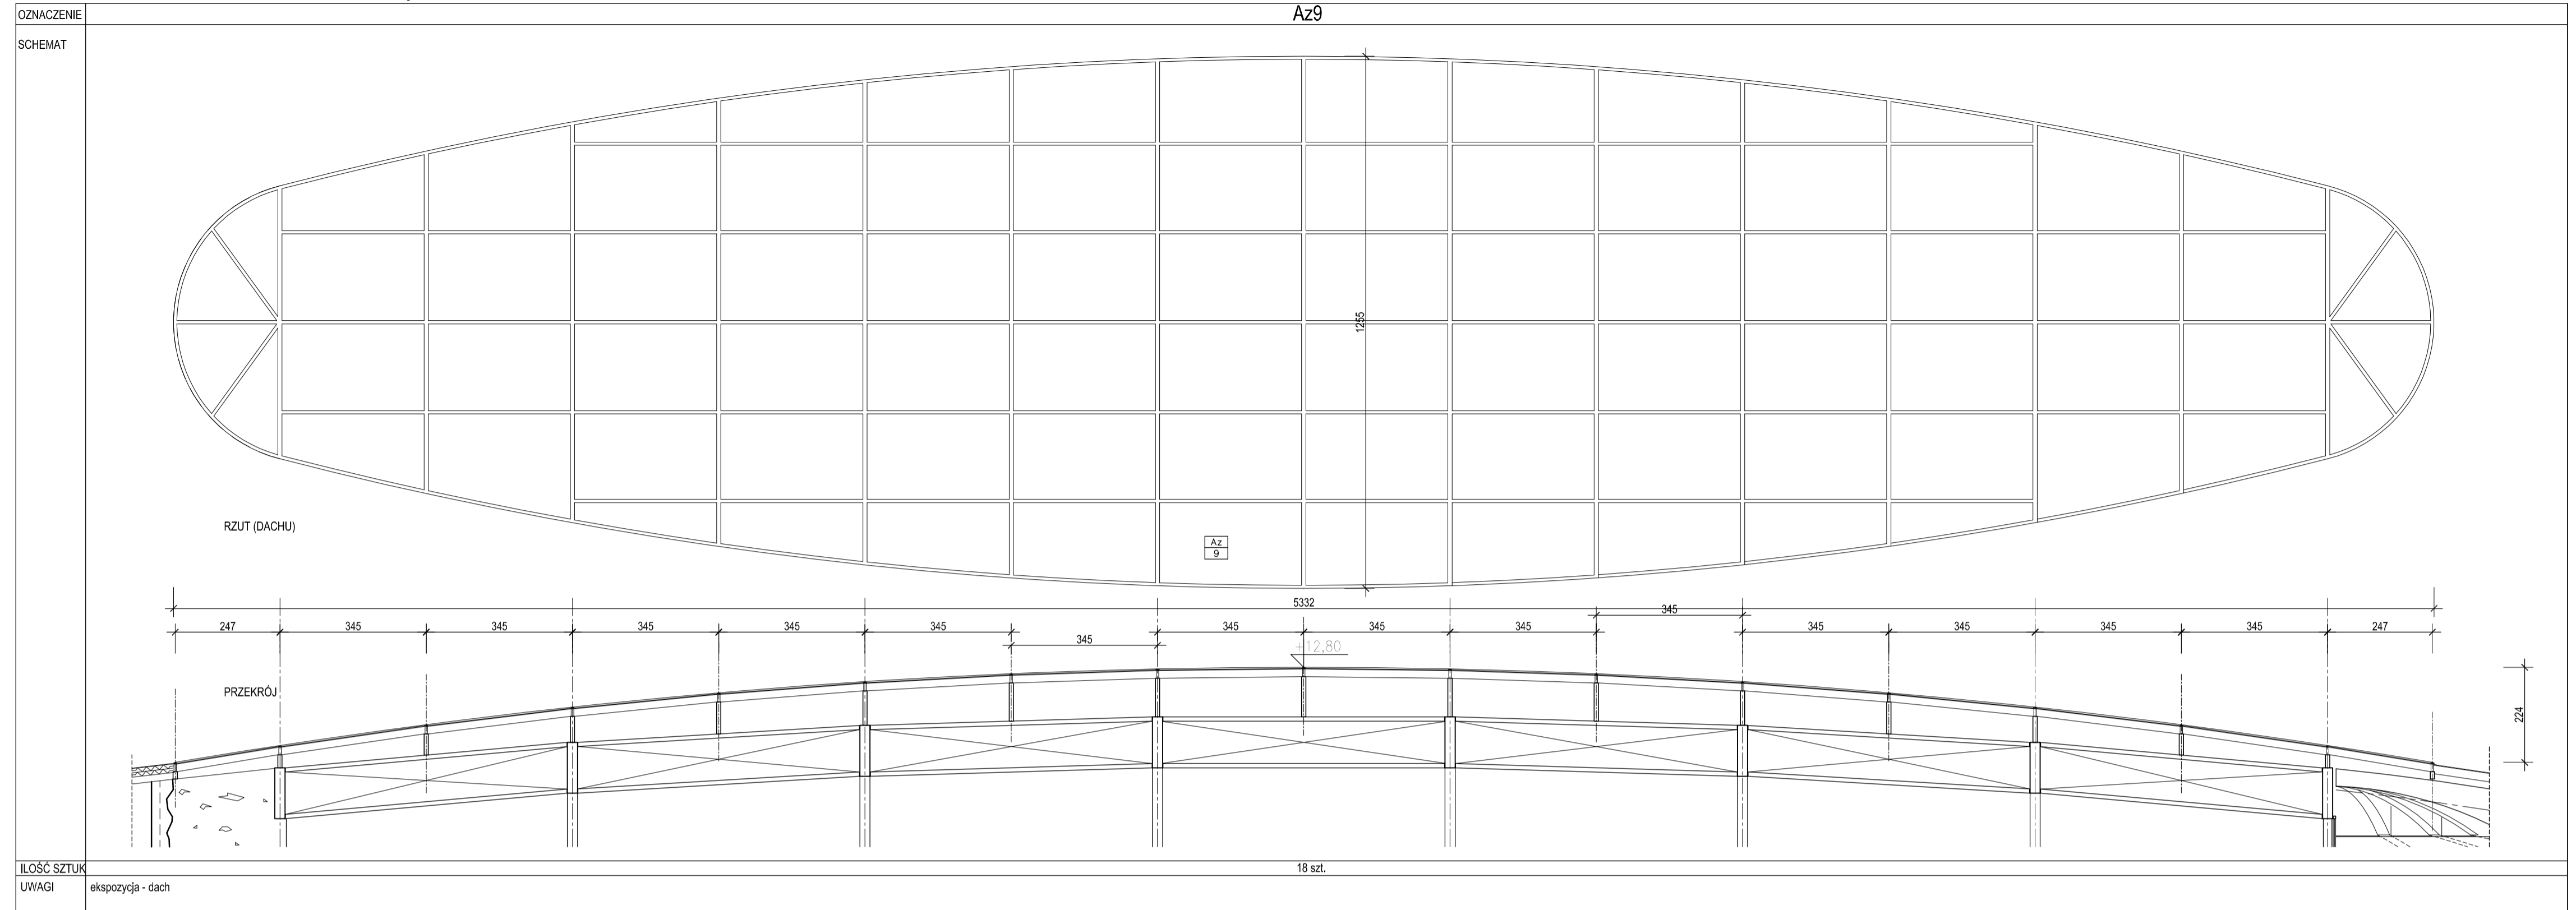

ZESTAWIENIE ŚLUSARKI STALOWEJ ZEWNĘTRZNEJ

**PAWEŁ TIEPŁOW - PRACOWNIA PROJEKTOWA**  
 04-302 Warszawa, ul. Osowska 27 m.5 tel. fax: (22) 612 47 11  
 kom. 0-608-052-956 e-mail: tiepłow@wp.pl

INWESTOR: **POWIAT PINCZOWSKI**  
**STAROSTWO POWIATOWE W PINCZOWIE**  
 ul. Zaciężne 5 28-400 Pinczów

TEMAT: **HALA WIDOWISKOWO-SPORTOWA**  
 w Pinczowie

GŁÓWNY PROJEKTANT: nr upr. St-884/87 **PODPIS**  
 arch. PAWEŁ TIEPŁOW

PROJEKTANT: mgr inż. arch. Magdalena Wasilewska

SPRAWDZIŁ: nr upr. WA - 220/01 **PODPIS**  
 arch. ROMAN OWCZAREK

BRANŻA: ARCHITEKTURA DATA: 06.2009

FAZA: PROJEKT BUDOWLANY SKALA: 1 : 100

NAZWA RYSUNKU: **Zestawienie stolarki i ślusarki** NR RYSUNKU: **Z-3**